



WINKELMANPLANTSOEN 3

EGMOND AAN ZEE

KENMERKEN



TYPE WONING

tussenwoning

PERCEEL

107 m²

WOONOPPERVLAKTE

81 m²

AANTAL SLAAPKAMERS

2

BOUWJAAR

1985

ONDERHOUD BINNEN

redelijk tot goed

ONDERHOUD BUITEN

goed

TUIN POSITIE

zuid

TUIN OPPERVLAKTE

56 m²

ENERGIELABEL

B











OMSCHRIJVING

Degelijk gebouwde en fraai gelegen tussenwoning met ruime tuin op het zuiden!

De woning maakt deel uit van een 6-tal woningen die in 1985 gebouwd zijn op de plek van de voormalige kleuterschool 'Het Pandabeertje'. Het object bevindt zich op korte afstand van zowel het Noord-Hollands duingebied en het strand als het gezellige centrum.

De plek van de woning is heerlijk rustig: aan de achterkant bevindt zich een vijver en aan de voorzijde heeft u een tuin van ruim 12 meter diep.

De woning herbergt beneden een ruime woonkamer en open keuken. Verder is er beneden een ruimte die gebruikt kan worden als berging, bijkeuken of zelfs als extra slaapkamer. Boven bevinden zich twee slaapkamers en een ruime badkamer.

De tuin van ca. bevindt zich op het zuiden. Hier is ook nog een plek om uw auto op eigen grond te kunnen parkeren.


Indeling woonhuis

Begane grond: entree met overkapping, hal, meterkast, berging/bijkeuken, toilet, woonkamer met open keuken, entree deur naar tuin, trapkast.

Eerste verdieping: overloop, twee slaapkamers, badkamer, Cv-ruimte.

Goed om te weten:


- Bouwjaar 1985
- Energielabel B
- Volledig kunststof kozijn aan achterkant
- Rustige locatie
- Beneden en boven betonvloeren
- Ruime badkamer met o.a. tweede toilet, ruime douche, wastafelmeubel en wasmachineaansluiting.
- Ruime tuin op zuiden
- Parkeren op eigen terrein is mogelijk

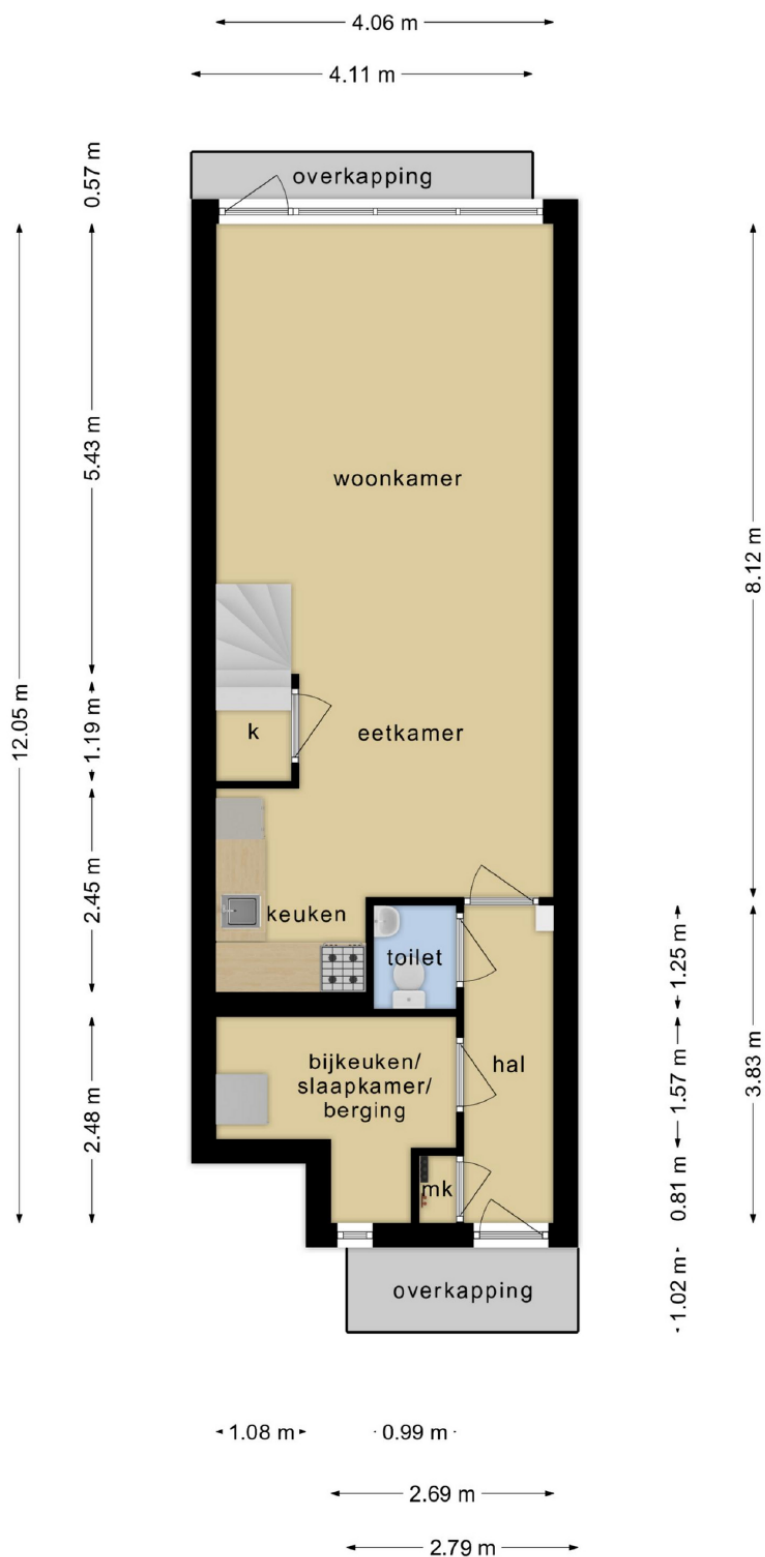

Deze plattegronden zijn opgemaakt voor indicatieve doeleinden.
Hieraan kunnen geen rechten worden ontleend.

PLATTEGROND

begane grond

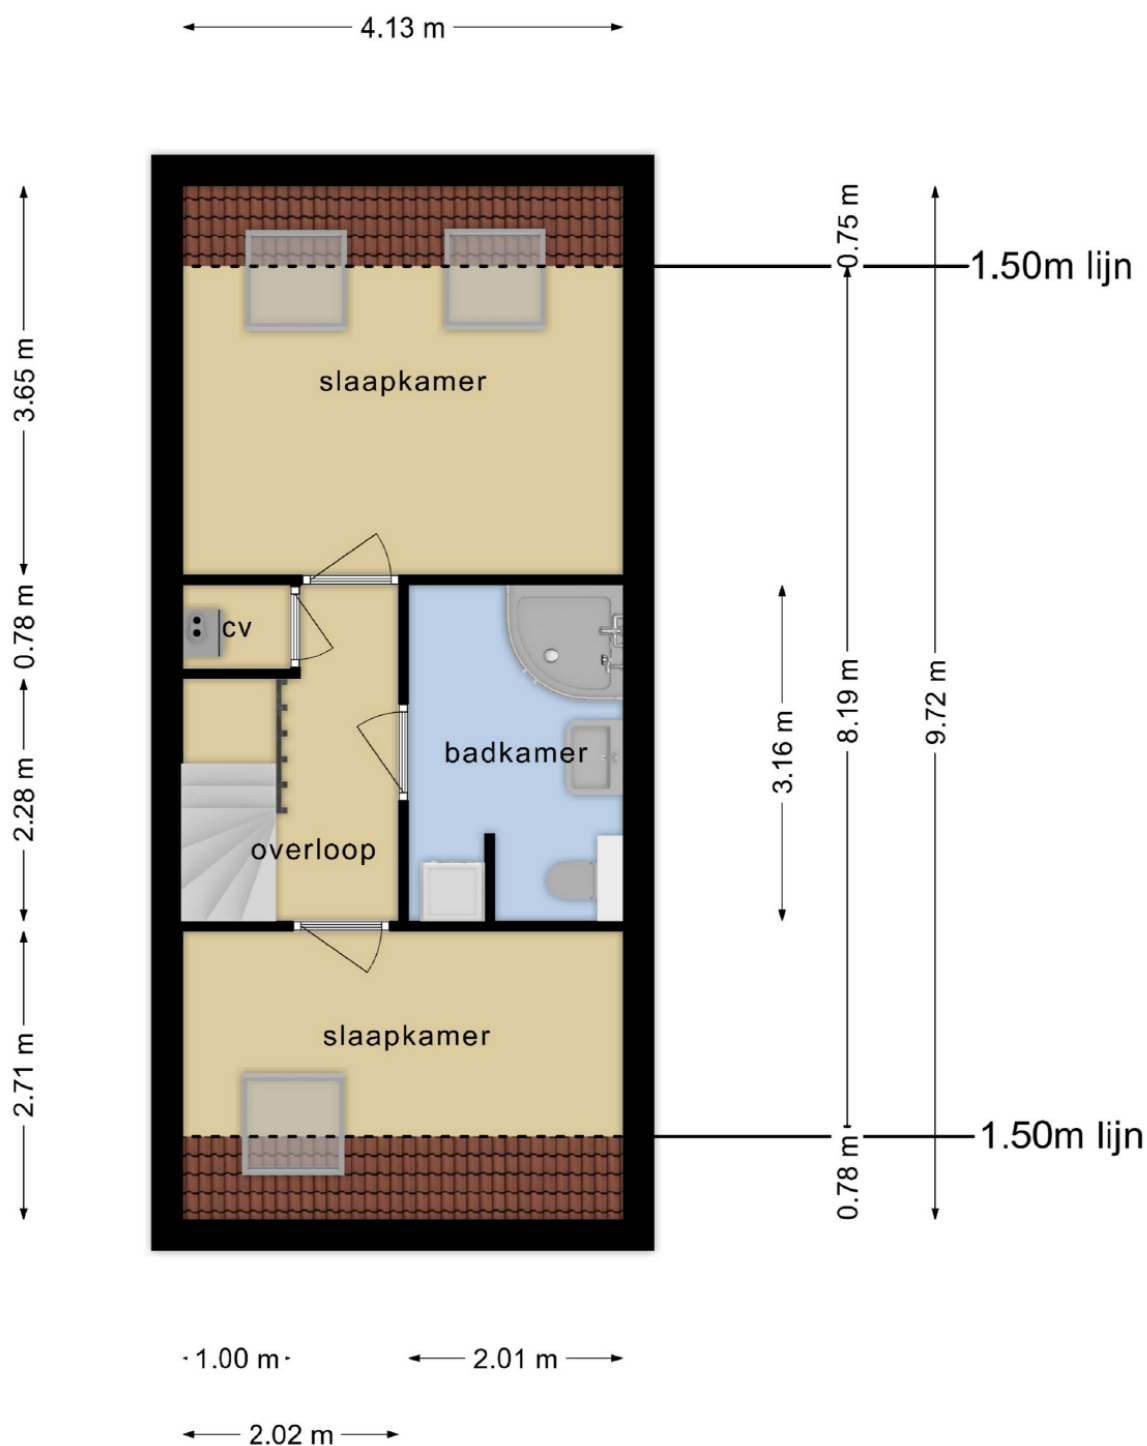

**Deze plattegronden zijn opgemaakt voor indicatieve doeleinden.
Hieraan kunnen geen rechten worden ontleend.**

PLATTEGROND

eerste verdieping



12345

25

Deze kaart is noordgericht

Perceelnummer

Huisnummer

Vastgestelde kadastrale grens

Voorlopige kadastrale grens

Administratieve kadastrale grens

Bebouwing

Schaal 1: 500

Kadastrale gemeente Egmond aan Zee

Sectie A

Perceel 4790

kadaster

Voor een eensluitend uittreksel, geleverd op 21 juni 2023

De bewaarder van het kadaster en de openbare registers

Aan dit uittreksel kunnen geen betrouwbare maten worden ontleend.

De Dienst voor het kadaster en de openbare registers behoudt zich de intellectuele eigendomsrechten voor, waaronder het auteursrecht en het databankenrecht.

Vraagprijs, bieden, onderhandelen & overeenkomst

Als verkoper staat het vrij om naar eigen inzicht een vraagprijs vast te stellen. Meestal wordt dit gedaan op basis van een advies van de makelaar. Juridisch gezien is de vraagprijs "een uitnodiging aan een belangstellende om in onderhandeling te treden". In de praktijk betekent dit dat u niet automatisch de koper bent als u de vraagprijs, of meer dan de vraagprijs biedt.

Een koopovereenkomst tussen een particuliere koper en verkoper, komt uitsluitend schriftelijk tot stand. Met andere woorden, pas als de handtekeningen zijn gezet, is er sprake van een rechtsgeldige koopovereenkomst.

U kunt niet afdwingen om in onderhandeling te komen. Na het doen van een bod, ontvangt u niet in alle gevallen een tegenbod van de verkoper. De verkoper kan uw bod afwijzen en vast houden aan de vraagprijs. Het is zelfs toegestaan om de vraagprijs naderhand te verhogen.

Ook met het 'als eerste' een woning bezichtigen en/of 'als eerste' een bod doen, kunt u geen onderhandeling afdwingen. U bent pas in onderhandeling als de makelaar dat aangeeft of als u een tegenvoorstel van de verkoper heeft ontvangen.

Tijdens een onderhandeling is het zowel de kandidaat-koper als ook de verkoper, toegestaan een gedaan (tegen)bod, te wijzigen of in te trekken. Zelfs nadat koper en verkoper mondeling of per email overeenstemming hebben bereikt, kunnen beiden partijen zich terugtrekken. Het is de verkoper toegestaan om vervolgens alsnog met een andere partij in zee te gaan. Met name voor de gepasseerde kandidaat-koper is dit dan erg teleurstellend en voelt dit 'onterecht'. Als makelaar proberen we dit soort situaties altijd te vermijden.

Het is een verkoper ook toegestaan om van meerdere kandidaat-kopers een bod te ontvangen, alvorens te beslissen met wie hij in onderhandeling wenst te treden. Zoals aangegeven kan een lopende onderhandeling door een verkoper altijd worden afgebroken omdat hij liever met een andere partij in onderhandeling wil gaan.

Het kan voorkomen dat er min of meer tegelijkertijd, meerdere biedingen door verschillende belangstellenden worden gedaan. De verkoper kan er op dat moment voor kiezen om alle gegadigden de gelegenheid te geven om tot een nader te bepalen tijdstip, een uiterst bod te laten doen, om vervolgens met de best biedende partij verder te gaan. Het beste bod hoeft niet altijd het hoogste bod te zijn. Betere voorwaarden of gewenste datum van eigendomsoverdracht, kunnen ook doorslaggevend zijn.

Als u een bod doet, noemt u ook onder welke voorwaarden u dat doet en wanneer u de eigendomsoverdracht zou willen. Bekende voorwaarden zijn bijvoorbeeld het financieringsvoorbehoud en het voorbehoud t.a.v. een bouwtechnische keuring. Een financieringsvoorbehoud betekent dat u zich het recht voorbehoudt om, nadat de schriftelijke koopovereenkomst is getekend, u zich zonder boete uit de overeenkomst kunt terugtrekken omdat u de benodigde hypotheek niet krijgt. Let op: **het financieringsvoorbehoud is altijd tot maximaal het bedrag van de vraagprijs.** Dit betekent dat als u een huis voor een hoger bedrag dan de vraagprijs koopt, u het verschil tussen koopsom en vraagprijs, mogelijk op een andere manier moet financieren dan via een hypotheek.

Kosten koper & Gemeentelijke lasten Bergen

Kosten koper

Achter de vraagprijs van een woning, staat meestal vermeld, 'k.k.'. Dat deze afkorting staat voor 'kosten koper', weten de meesters wel, maar wat houdt dat nu precies in?

De 'kosten koper', hebben betrekking op de kosten die sowieso gemaakt moeten worden bij de eigendomsoverdracht van een woning. Feitelijk zijn dit slechts twee kostenkosten te weten:

1. De overdrachtsbelasting
2. De notariskosten

Overige kosten, waarmee een koper te maken krijgt, waaronder bijvoorbeeld de afsluitprovisie voor de hypotheek en eventuele makelaarskosten voor een aankoopmakelaar, behoren strikt genomen **niet** tot de 'kosten koper'.

Overdrachtsbelasting

In de meeste gevallen bedraagt de overdrachtsbelasting 2% van de koopsom van de woning. Koopt u echter een woning waar u niet zelf vast in gaat wonen, dan is het tarief 10,4%.

Bent u nog geen 35 en is de koopsom van het huis lager dan € 400.000,-? Dan kunt u eenmalig gebruikmaken van een vrijstelling van de overdrachtsbelasting.

Notariskosten

De notaris stelt aan de hand van de koopakte, de zogenaamde 'akte van levering' op, ook wel de 'eigendomsakte' genoemd. In de meeste gevallen dient de notaris ook een hypotheekakte op te stellen. Voor beide aktes berekent de notaris kosten. Als koper mag u in beginsel bepalen welke notaris de eigendomsoverdracht gaat verzorgen.

Gemeentelijke belastingen

Jaarlijks legt de gemeente iedere huiseigenaar een aantal belastingen op. Dit zijn:

- Onroerende zaak belasting (OZB)
- Afvalstoffenheffing
- Rioolheffing

De tarieven worden jaarlijks aangepast en kunt u raadplegen op: <https://bergen-nh.cocensus.nl>

De afvalstoffenheffing en rioolheffing zijn vaste bedragen. De OZB is afhankelijk van de WOZ-waarde. De WOZ-waarde wordt jaarlijks vastgesteld en is te raadplegen op www.wozwaardeloket.nl

Indien u een woning gaat gebruiken als tweede woning/recreatiewoning (let op, dit is in lang niet alle gevallen toegestaan), kunt u te maken krijgen met de zogenaamde **forensenbelasting**.

Zie voor meer informatie <https://bergen-nh.cocensus.nl/info-belastingsoorten/65-forensenbelasting>.

Tot slot krijgt u als huiseigenaar te maken met waterschapsbelasting; Een best wel ingewikkeld stelsel van heffingen, waarvoor wij verwijzen naar: <https://www.hhnk.nl/soorten-waterschapsbelasting>

Parkeren

In Egmond aan Zee geldt betaald parkeren. In Egmond aan den Hoef en Egmond-Binnen niet.

Een bewonersvergunning voor de eerste auto is gratis. Een vergunning voor een tweede auto kost ca. € 60,- per jaar.

Voor gasten kunt u een bezoekersvergunning aanschaffen (ca. € 50,- per jaar).

Bij verhuur van een recreatiewoning kan een recreantenverblijfsvergunning worden aangeschaft voor ca. € 300,- per jaar.

Juridische zaken

In de koopovereenkomst zal worden opgenomen dat deze in eigendom wordt overgedragen in de staat zoals u het gekocht heeft. Uiteraard bijvoorbeeld inclusief die nieuwe keuken en c.v.-ketel, maar ook inclusief eventuele zichtbare en onzichtbare gebreken. In de praktijk is hier nogal eens een misverstand over en worden gebreken (zichtbaar of onzichtbaar) soms ten onrechte betiteld als 'verborgen gebrek'. Van een 'verborgen gebrek' is slechts sprake als de verkoper weet had van de tekortkoming, maar dit (al dan niet expres) heeft verzwegen. Voor een onzichtbaar gebrek, waar de verkoper geen weet van had, is de verkoper in beginsel niet aansprakelijk.

Verder is niet ieder euvel aan te merken als een 'gebrek'. Kleine defecten of onvolkomenheden kunnen het gevolg zijn van normale slijtage. In dit verband is het belangrijk welke verwachting u redelijkerwijs van de woning mag hebben. Van een nieuwbouwhuis mag u verwachten dat er geen defecten zijn, bij een oude -niet gerenoveerde boerderij- is dat natuurlijk niet zo. De verwachting die u redelijkerwijs van de woning mag hebben, heeft een relatie met het bouwjaar van de woning. Ook dit wordt vastgelegd in de koopovereenkomst, middels een zogenaamde 'ouderdomsclausule'.

Hoewel wij ons uiterste best gedaan hebben om dit te voorkomen, zijn eventuele fouten/vergissingen in de vermelde gegevens niet geheel uit te sluiten. Voorafgaand aan het doen van een bod, dient u onderzoek te doen naar zaken die voor u van -al dan niet cruciaal- belang zijn. Twijfelt u bijvoorbeeld aan het opgegeven woonoppervlak en is dit voor u van belang in verband met het bod wat u wilt doen? Meet dan het woonoppervlak na en/of geef van tevoren aan dat volgens u een vergissing is gemaakt. Of, is het voor uw bod bijvoorbeeld belangrijk om te weten of de woning geheel voorzien is van isolerende beglazing? Check dit dan tijdens de bezichtiging. U mag nooit blind varen op de gegevens uit deze brochure.

Met het tekenen van de koopovereenkomst vrijwaart u de verkoper en de betrokken makelaar voor iedere aansprakelijkheid met betrekking tot eventueel onjuist vermelde gegevens. De vrijwaring jegens de makelaar betreft zowel civiele vrijwaring, als ook vrijwaring voor tuchtrechtelijke aansprakelijkheid vanuit de van toepassing zijnde beroepsorganisatie (s).

Bij woningen van voor 1993, zal in de koopovereenkomst worden opgenomen dat de aanwezigheid van asbest/ asbest houdende materialen in of aan de woning niet uit te sluiten is. Tot 1993 was het namelijk in de bouw normale praktijk om asbesthoudende materialen te verwerken. In de meeste gevallen zou het kunnen gaan om een afvoerpijp of asbestplaat in een c.v.-kast, welke doorgaans bij normaal gebruik geen kwaad kunnen.



OVER ONS

De geschiedenis van ons kantoor gaat terug tot 1986. In dat jaar startte Ellen Schortinghuis-Winkel het eerste makelaarskantoor van Egmond: **WINKEL MAKELAARDIJ**. In 1999 werd het stokje overgenomen door haar zoon (Andreas) en dochter (Irma). Na de terugtrekking van Irma in 2011, werd in 2013 de samenwerking aangegaan met Marcel Buis. Sindsdien draagt het kantoor de naam:

Winkel & Buis makelaars en taxateurs.

De beide NVM-makelaars, Marcel Buis en Andreas Schortinghuis worden ondersteund door Sonja Schortinghuis en Pauine Kager-De Waard. Sonja is de echtgenote van Andreas.

Professioneel, vakkundig, ervaren, modern, specialist op elke vierkante meter van het brede vakgebied van de vastgoed makelaardij. Geworteld in Egmond aan Zee, hebben wij een sterke binding met 'Derpers', 'Hoevers' en 'Binders'. Echter ook buiten het dorp zijn wij actief op het gebied van verkoop, aankoop en taxaties van onroerend goed.

Geen huis is hetzelfde, geen cliënt is hetzelfde. Om u optimaal van dienst te kunnen zijn, willen we u daarom leren kennen. Makelaardij vraagt immers om maatwerk, geen standaard-oplossingen.

Maak snel een vrijblijvende afspraak en ontdek wat we voor u kunnen betekenen!



Heeft u interesse in deze woning?
Neem dan contact met ons op.

T (072) 5062198
E info@wbmakelaardij.nl

Of kom langs op Voorstraat 84 in Egmond aan Zee!