


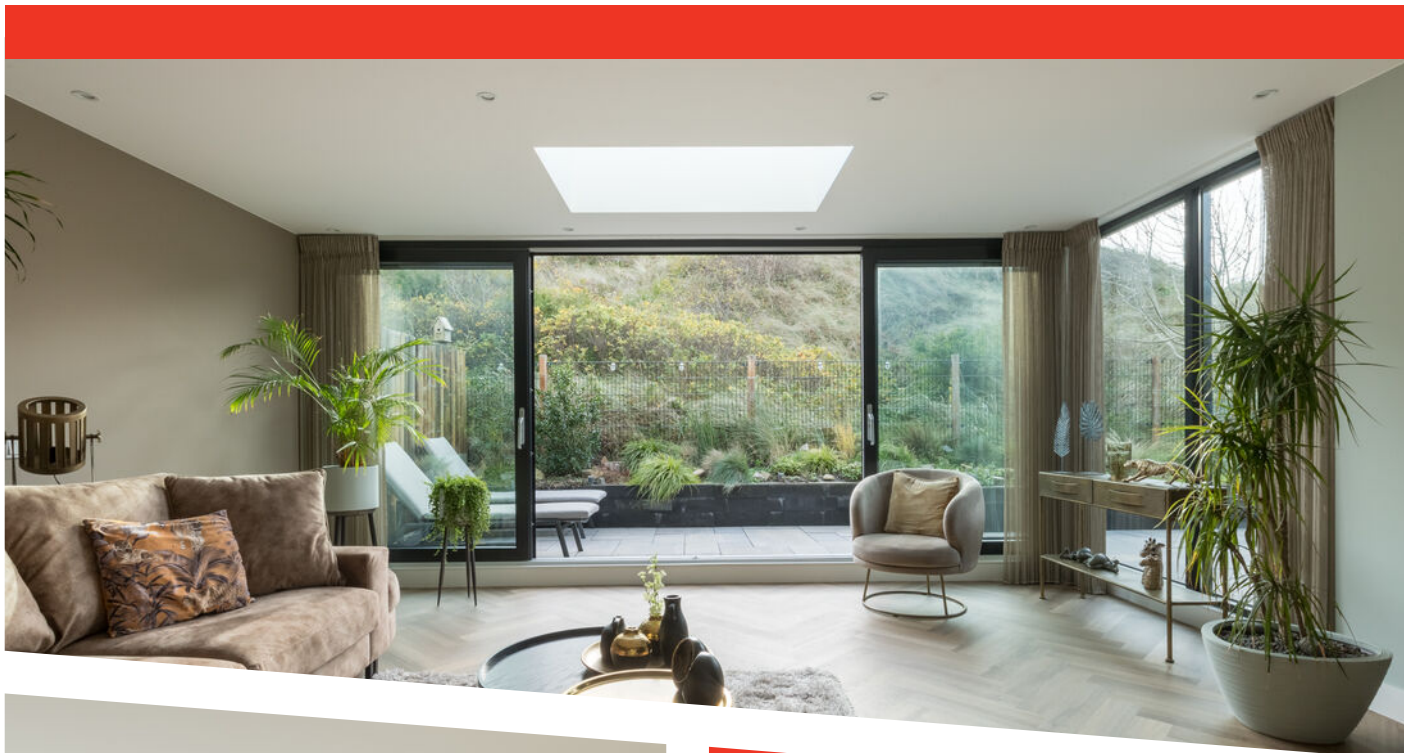

JAN DIRK Z'N DAL 32

EGMOND AAN ZEE

KENMERKEN



TYPE WONING

hoekwoning

WOONOPPERVLAKTE

108 m²

AANTAL SLAAPKAMERS

2

BOUWJAAR

1989

ONDERHOUD BINNEN

goed tot uitstekend

ONDERHOUD BUITEN

goed

TUIN POSITIE

zuidwest

TUIN OPPERVLAKTE

60 m²

PARKEREN OP EIGEN TERREIN

Ja


ENERGIELABEL

A













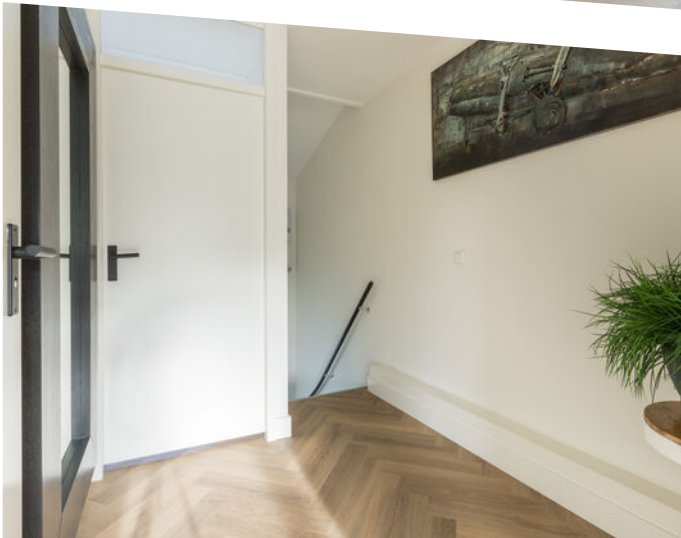





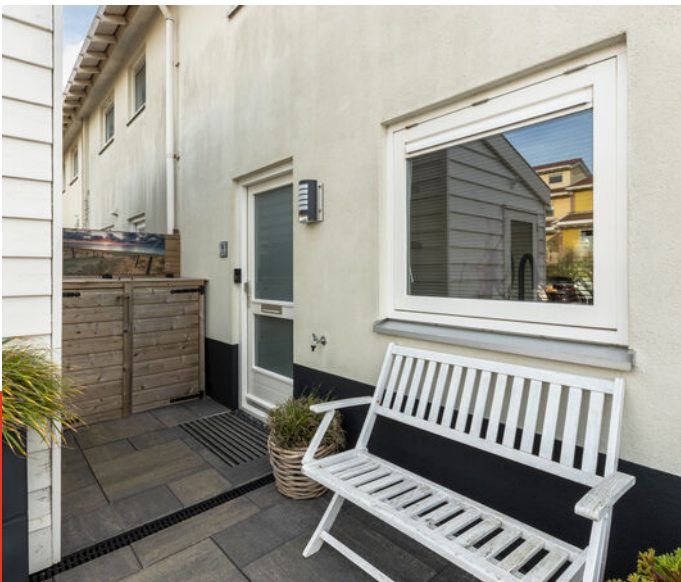

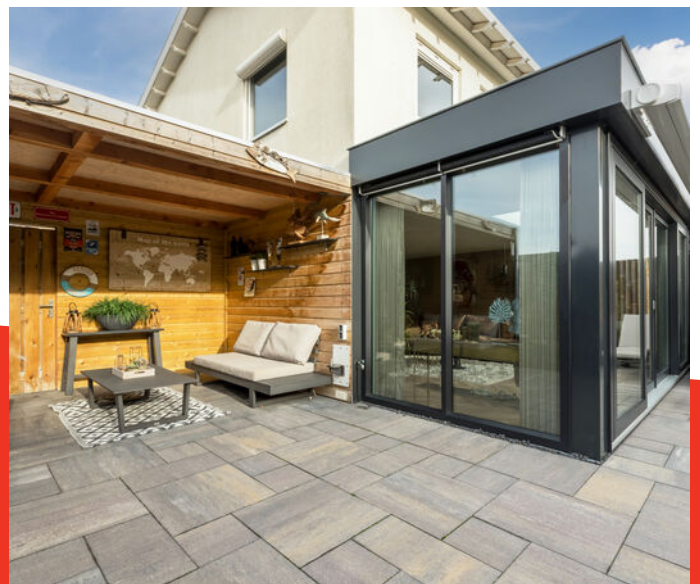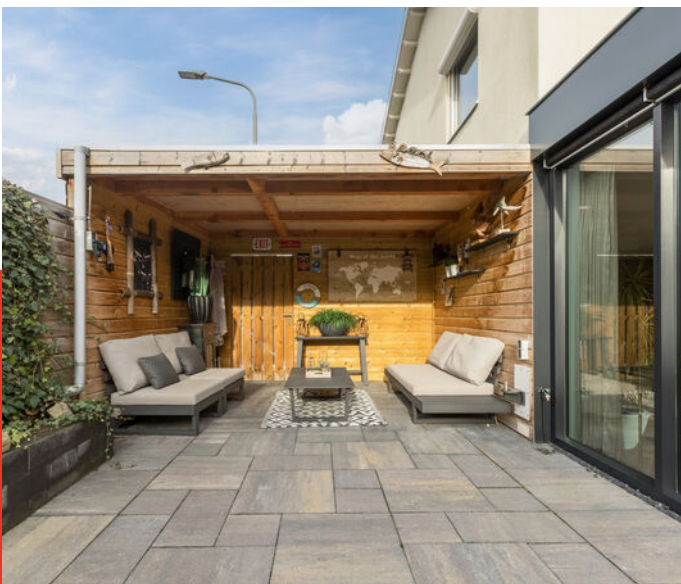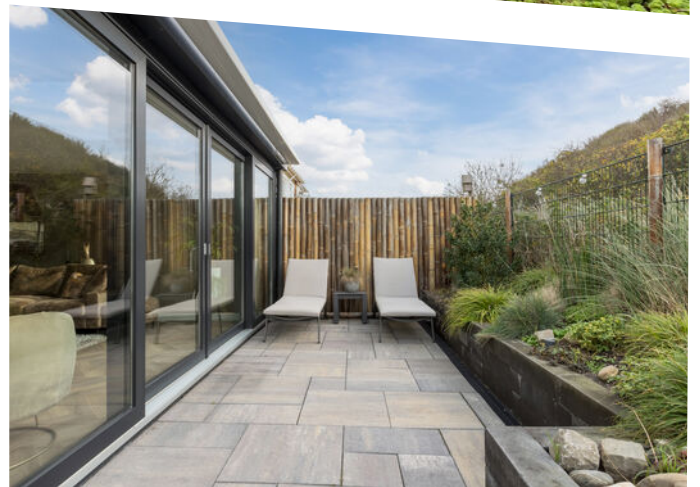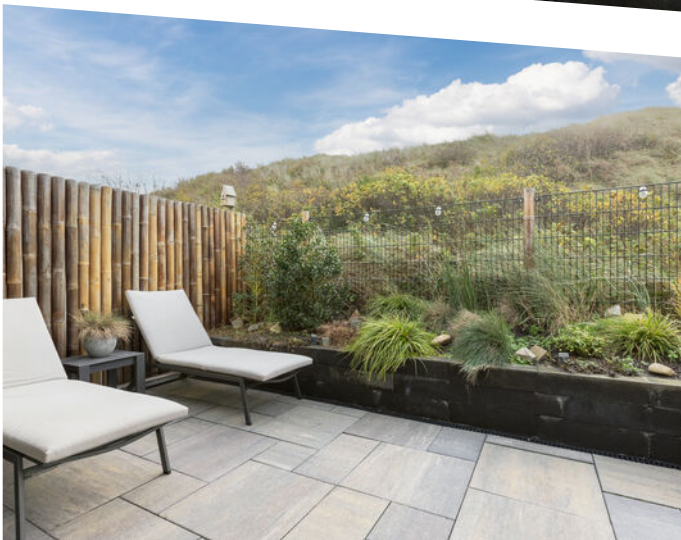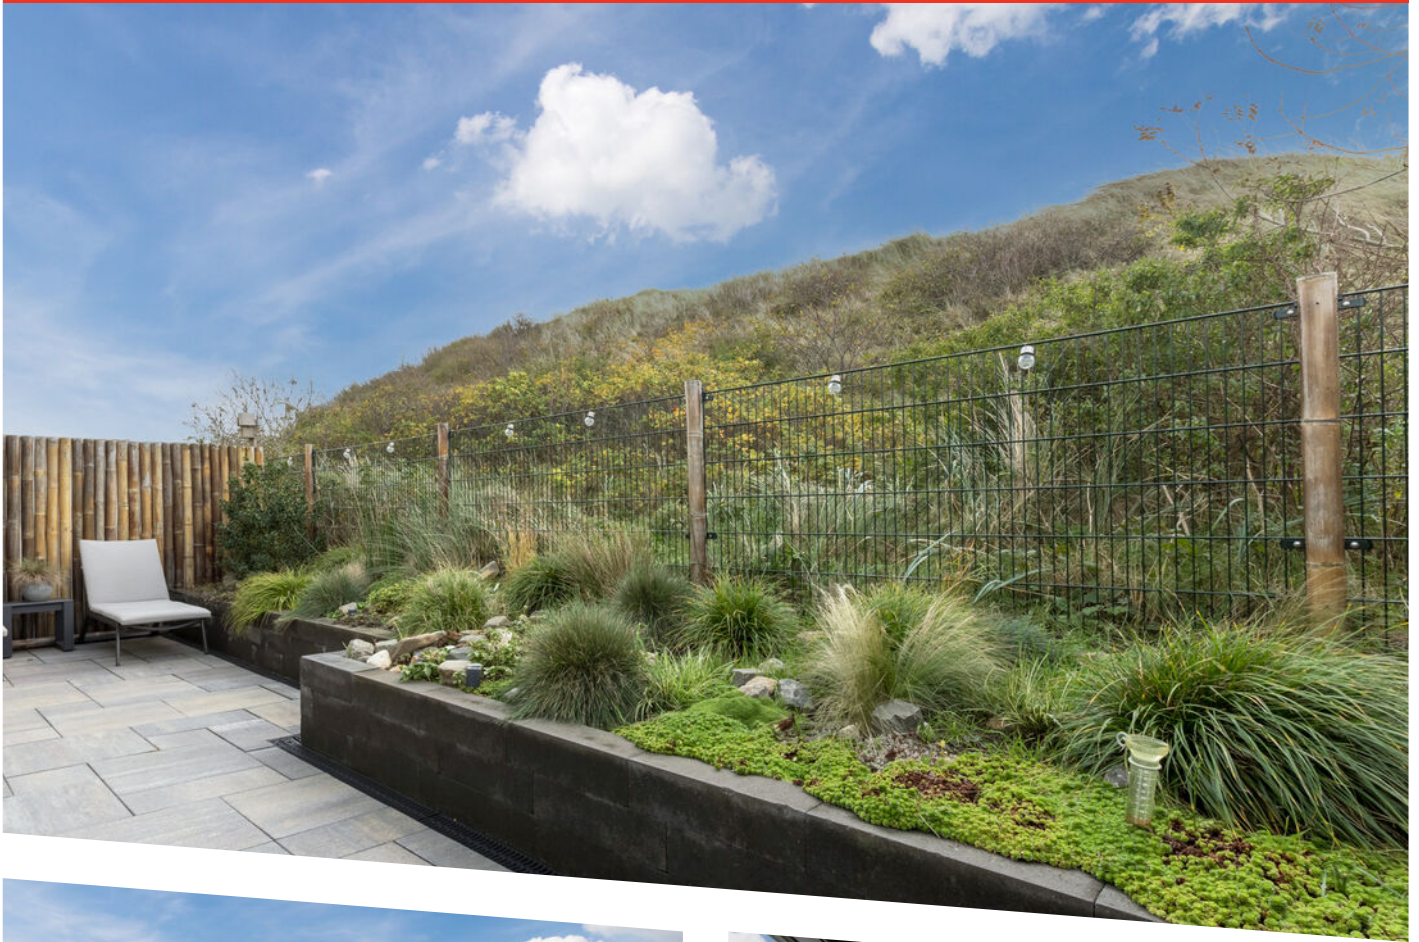

OMSCHRIJVING

Jan Dirk z'n Dal; wonen ín de duinen, op slechts enkele minuten lopen van zowel het strand als het gezellige dorpscentrum van Egmond aan Zee. Het (duin)dal van Jan Dirk staat dan ook synoniem voor een prachtige en vooral ook rustige woonomgeving; zelfs op de meest drukke zomerse dagen!

Deze HOEKWONING ligt halverwege de doodlopende straat en is recent gemoderniseerd, uitgebouwd én verduurzaamd. Het resultaat is een prachtig, comfortabel en bovendien onderhoudsarm huis. Ook een woning waar de energiekosten dankzij een warmtepomp, warmte-terugwin-ventilatie en zonnepanelen, blijvend laag van zijn.

Bij binnenkomst wordt snel duidelijk dat de afwerking om door een ringetje te halen is. De aanbouw is rondom uitgevoerd met grote HR++ puien en dubbel schuifpui. Via het dak komt zelfs nog extra licht binnen. Een oase van licht en rust! De mooie pvc-vloer is voorzien van vloerverwarming en stijlvol afgewerkt met hoge plinten. De open keuken is in 2021 vernieuwd en heeft o.a. een kookeiland.

Op de verdieping zijn twee slaapkamers (voorheen drie) en een moderne badkamer met o.a. een dubbele douche en dubbel wastafelmeubel. Ook in de zomer slaapt u dankzij de airconditioning heerlijk koel. Vanaf de ruime overloop is de bergzolder bereikbaar via een vlizotrap.

De tuin ligt van 's-morgens tot 's-avonds, heerlijk op de zon. U zit direct aan de duinen! De tuin is bovendien recent prachtig aangelegd en voorzien van een veranda en elektrisch zonneschermb. Parkeren van auto of camper is mogelijk op eigen terrein.

Kortom, een fantastische woning op een fantastische plek! Liefhebbers van rust, comfort en natuur zitten hier goed!

*Unieke, rustige ligging in duinlandschap aan doodlopende straat.

*ca. 300 meter van het strand.

*Energie label A+.

*O.a. voorzien van warmtepomp en zonnepanelen.

*Mooie tuin aan duinrand met veel privacy.

*Geheel gemoderniseerd.

*Parkeren op eigen terrein.


* Mogelijkheid voor dakopbouw om extra (slaap)kamer te realiseren.

* Trein station met intercity-verbinding op 10 autominuten of 20 fietsminuten.


* Slechts 45 minuten van Amsterdam.



PLATTEGROND

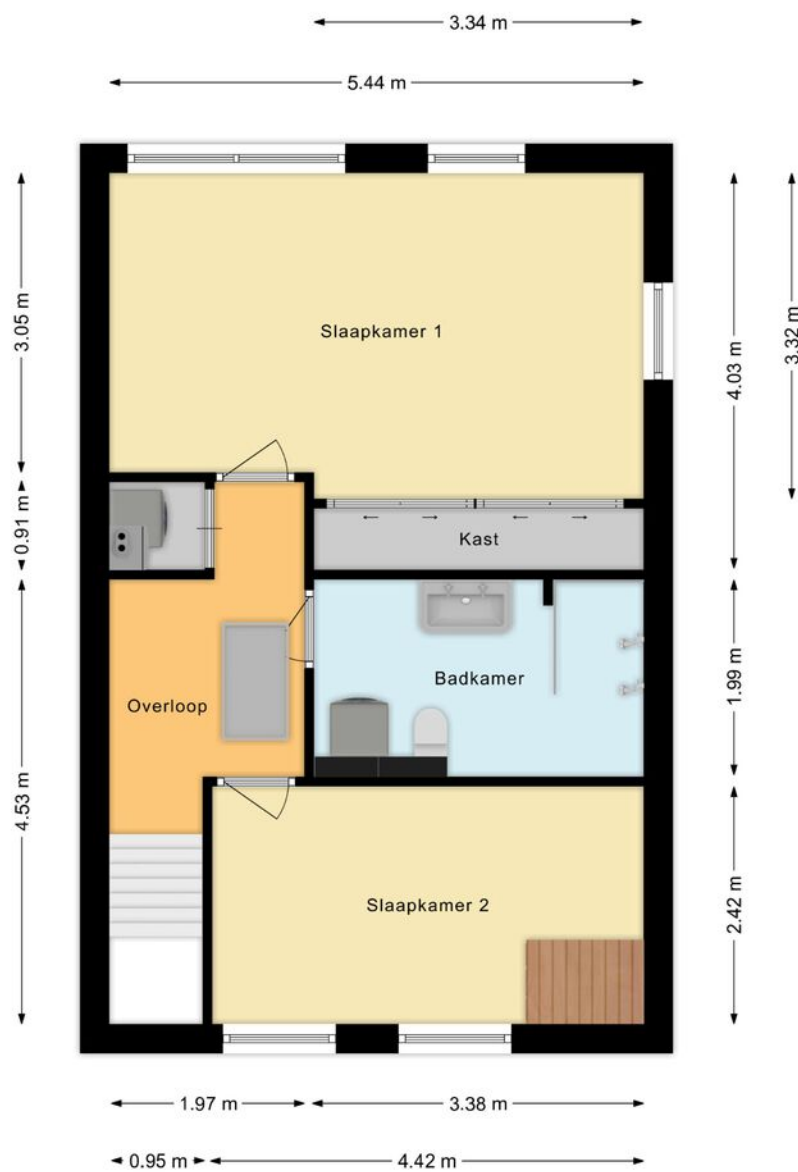

PLATTEGROND

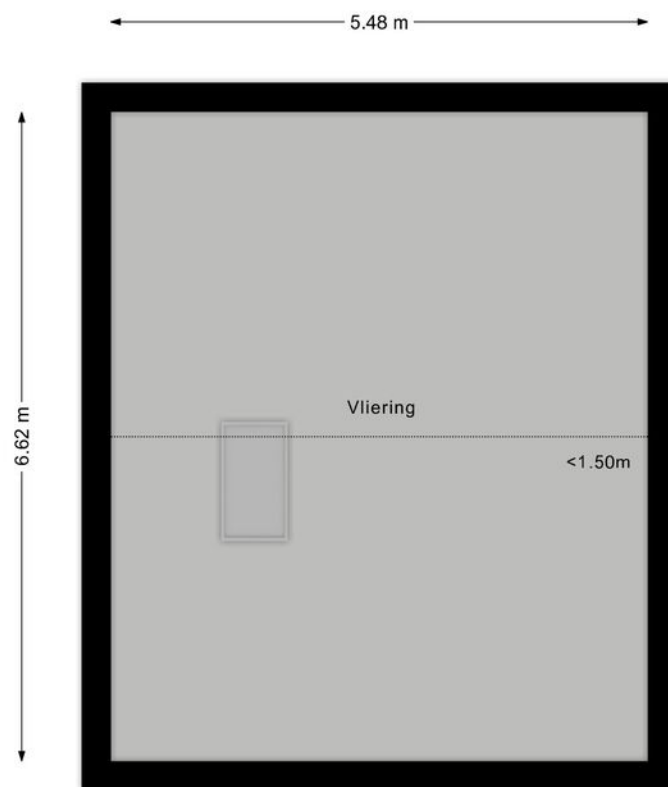

PLATTEGROND



12345 25 — Vastgestelde kadastrale grens — Voorlopige kadastrale grens — Administratieve kadastrale grens — Bebouwing	Deze kaart is noordgericht Perceelnummer Huisnummer	Schaal 1: 500 Kadastrale gemeente Egmond aan Zee Sectie A Perceel 5443	kadaster 
---	--	--	---

Vraagprijs, bieden, onderhandelen & overeenkomst

Als verkoper staat het vrij om naar eigen inzicht een vraagprijs vast te stellen. Meestal wordt dit gedaan op basis van een advies van de makelaar. Juridisch gezien is de vraagprijs "een uitnodiging aan een belangstellende om in onderhandeling te treden". In de praktijk betekent dit dat u niet automatisch de koper bent als u de vraagprijs, of meer dan de vraagprijs biedt.

Een koopovereenkomst tussen een particuliere koper en verkoper, komt uitsluitend schriftelijk tot stand. Met andere woorden, pas als de handtekeningen zijn gezet, is er sprake van een rechtsgeldige koopovereenkomst.

U kunt niet afdwingen om in onderhandeling te komen. Na het doen van een bod, ontvangt u niet in alle gevallen een tegenbod van de verkoper. De verkoper kan uw bod afwijzen en vast houden aan de vraagprijs. Het is zelfs toegestaan om de vraagprijs naderhand te verhogen.

Ook met het 'als eerste' een woning bezichtigen en/of 'als eerste' een bod doen, kunt u geen onderhandeling afdwingen. U bent pas in onderhandeling als de makelaar dat aangeeft of als u een tegenvoorstel van de verkoper heeft ontvangen.

Tijdens een onderhandeling is het zowel de kandidaat-koper als ook de verkoper, toegestaan een gedaan (tegen)bod, te wijzigen of in te trekken. Zelfs nadat koper en verkoper mondeling of per email overeenstemming hebben bereikt, kunnen beiden partijen zich terugtrekken. Het is de verkoper toegestaan om vervolgens alsnog met een andere partij in zee te gaan. Met name voor de gepasseerde kandidaat-koper is dit dan erg teleurstellend en voelt dit 'onterecht'. Als makelaar proberen we dit soort situaties altijd te vermijden.

Het is een verkoper ook toegestaan om van meerdere kandidaat-kopers een bod te ontvangen, alvorens te beslissen met wie hij in onderhandeling wenst te treden. Zoals aangegeven kan een lopende onderhandeling door een verkoper altijd worden afgebroken omdat hij liever met een andere partij in onderhandeling wil gaan.

Het kan voorkomen dat er min of meer tegelijkertijd, meerdere biedingen door verschillende belangstellenden worden gedaan. De verkoper kan er op dat moment voor kiezen om alle gegadigden de gelegenheid te geven om tot een nader te bepalen tijdstip, een uiterst bod te laten doen, om vervolgens met de best biedende partij verder te gaan. Het beste bod hoeft niet altijd het hoogste bod te zijn. Betere voorwaarden of gewenste datum van eigendomsoverdracht, kunnen ook doorslaggevend zijn.

Als u een bod doet, noemt u ook onder welke voorwaarden u dat doet en wanneer u de eigendomsoverdracht zou willen. Bekende voorwaarden zijn bijvoorbeeld het financieringsvoorbehoud en het voorbehoud t.a.v. een bouwtechnische keuring. Een financieringsvoorbehoud betekent dat u zich het recht voorbehoudt om, nadat de schriftelijke koopovereenkomst is getekend, u zich zonder boete uit de overeenkomst kunt terugtrekken omdat u de benodigde hypotheek niet krijgt. Let op: **het financieringsvoorbehoud is altijd tot maximaal het bedrag van de vraagprijs.** Dit betekent dat als u een huis voor een hoger bedrag dan de vraagprijs koopt, u het verschil tussen koopsom en vraagprijs, mogelijk op een andere manier moet financieren dan via een hypotheek.

Juridische zaken

In de koopovereenkomst zal worden opgenomen dat deze in eigendom wordt overgedragen in de staat zoals u het gekocht heeft. Uiteraard bijvoorbeeld inclusief die nieuwe keuken en c.v.-ketel, maar ook inclusief eventuele zichtbare en onzichtbare gebreken. In de praktijk is hier nogal eens een misverstand over en worden gebreken (zichtbaar of onzichtbaar) soms ten onrechte betiteld als 'verborgen gebrek'. Van een 'verborgen gebrek' is slechts sprake als de verkoper weet had van de tekortkoming, maar dit (al dan niet expres) heeft verzwegen. Voor een onzichtbaar gebrek, waar de verkoper geen weet van had, is de verkoper in beginsel niet aansprakelijk.

Verder is niet ieder euvel aan te merken als een 'gebrek'. Kleine defecten of onvolkomenheden kunnen het gevolg zijn van normale slijtage. In dit verband is het belangrijk welke verwachting u redelijkerwijs van de woning mag hebben. Van een nieuwbouwhuis mag u verwachten dat er geen defecten zijn, bij een oude -niet gerenoveerde boerderij- is dat natuurlijk niet zo. De verwachting die u redelijkerwijs van de woning mag hebben, heeft een relatie met het bouwjaar van de woning. Ook dit wordt vastgelegd in de koopovereenkomst, middels een zogenaamde 'ouderdomsclausule'.

Hoewel wij ons uiterste best gedaan hebben om dit te voorkomen, zijn eventuele fouten/vergissingen in de vermelde gegevens niet geheel uit te sluiten. Voorafgaand aan het doen van een bod, dient u onderzoek te doen naar zaken die voor u van -al dan niet cruciaal- belang zijn. Twijfelt u bijvoorbeeld aan het opgegeven woonoppervlak en is dit voor u van belang in verband met het bod wat u wilt doen? Meet dan het woonoppervlak na en/of geef van tevoren aan dat volgens u een vergissing is gemaakt. Of, is het voor uw bod bijvoorbeeld belangrijk om te weten of de woning geheel voorzien is van isolerende beglazing? Check dit dan tijdens de bezichtiging. U mag nooit blind varen op de gegevens uit deze brochure.

Met het tekenen van de koopovereenkomst vrijwaart u de verkoper en de betrokken makelaar voor iedere aansprakelijkheid met betrekking tot eventueel onjuist vermelde gegevens. De vrijwaring jegens de makelaar betreft zowel civiele vrijwaring, als ook vrijwaring voor tuchtrechtelijke aansprakelijkheid vanuit de van toepassing zijnde beroepsorganisatie (s).

Bij woningen van voor 1993, zal in de koopovereenkomst worden opgenomen dat de aanwezigheid van asbest/ asbest houdende materialen in of aan de woning niet uit te sluiten is. Tot 1993 was het namelijk in de bouw normale praktijk om asbesthoudende materialen te verwerken. In de meeste gevallen zou het kunnen gaan om een afvoerpijp of asbestplaat in een c.v.-kast, welke doorgaans bij normaal gebruik geen kwaad kunnen.



**Vliegensvlug
je huis
verkocht!**

VERKOCHT

TE KOOP

Je krijgt meer voor elkaar
met een NVM-makelaar

nvm.nl

Winkel & Buis verkoopplan

Bent u van plan uw eigen huis te verkopen? De tijd dat de makelaar zelf wat foto's maakte, het huis op funda zette en dan klaar, ligt ver achter ons. Het zal u echter verbazen hoeveel makelaars nog op die manier te werk gaan.

Bij Winkel & Buis gaan we een (grote) stap verder. Om tot een optimaal verkoopresultaat te komen, maken we voor iedere woning een plan: **Het Winkel & Buis verkoopplan.**

Dit doen we omdat gewoon verkopen volgens ons niet genoeg is. Wij willen uw huis namelijk **zo goed mogelijk verkopen.**

De feiten liegen er niet om: Met het Winkel & Buis verkoopplan haalt u een beter verkoopresultaat. Hoe dat kan?

Maak een vrijblijvende afspraak met ons, we vertellen het u graag!



OVER ONS

De geschiedenis van ons kantoor gaat terug tot 1986. In dat jaar startte Ellen Schortinghuis-Winkel het eerste makelaarskantoor van Egmond: **WINKEL MAKELAARDIJ**. In 1999 werd het stokje overgenomen door haar zoon (Andreas) en dochter (Irma). Na de terugtrekking van Irma in 2011, werd in 2013 de samenwerking aangegaan met Marcel Buis. Sindsdien draagt het kantoor de naam:

Winkel & Buis makelaars en taxateurs.

De beide NVM-makelaars, Marcel Buis en Andreas Schortinghuis worden ondersteund door Sonja Schortinghuis en Pauine Kager-De Waard. Sonja is de echtgenote van Andreas.

Professioneel, vakkundig, ervaren, modern, specialist op elke vierkante meter van het brede vakgebied van de vastgoed makelaardij. Geworteld in Egmond aan Zee, hebben wij een sterke binding met 'Derpers', 'Hoevers' en 'Binders'. Echter ook buiten het dorp zijn wij actief op het gebied van verkoop, aankoop en taxaties van onroerend goed.

Geen huis is hetzelfde, geen cliënt is hetzelfde. Om u optimaal van dienst te kunnen zijn, willen we u daarom leren kennen. Makelaardij vraagt immers om maatwerk, geen standaard-oplossingen.

Maak snel een vrijblijvende afspraak en ontdek wat we voor u kunnen betekenen!



Heeft u interesse in deze woning?
Neem dan contact met ons op.

T (072) 5062198
E info@wbmakelaardij.nl

Of kom langs op Voorstraat 84 in Egmond aan Zee!