



# **MARSHALLSTRAAT 97**

**EGMOND AAN ZEE**

# KENMERKEN



## TYPE WONING

hoekwoning

## WOONOPPERVLAKTE

137 m<sup>2</sup>

## AANTAL SLAAPKAMERS

4

## BOUWJAAR

1984

## ONDERHOUD

goed tot uitstekend

## TUIN POSITIE

zuid

## TUIN OPPERVLAKTE



48 m<sup>2</sup>

## PARKEREN

meerdere plekken op eigen terrein

## ENERGIELABEL


B

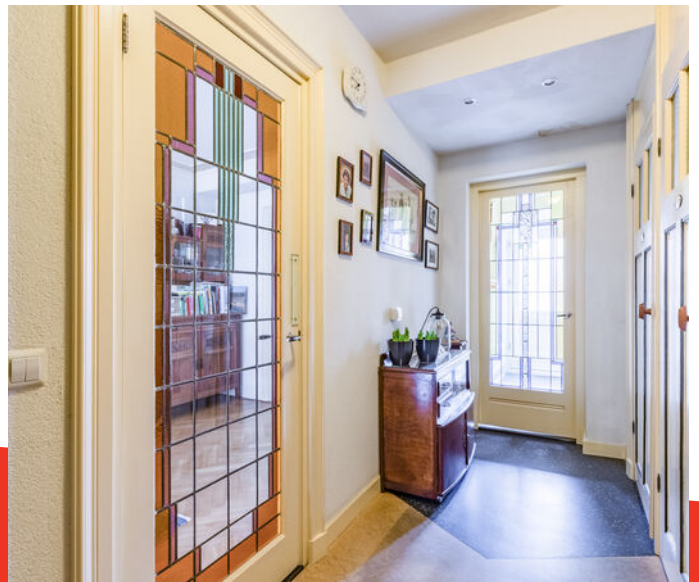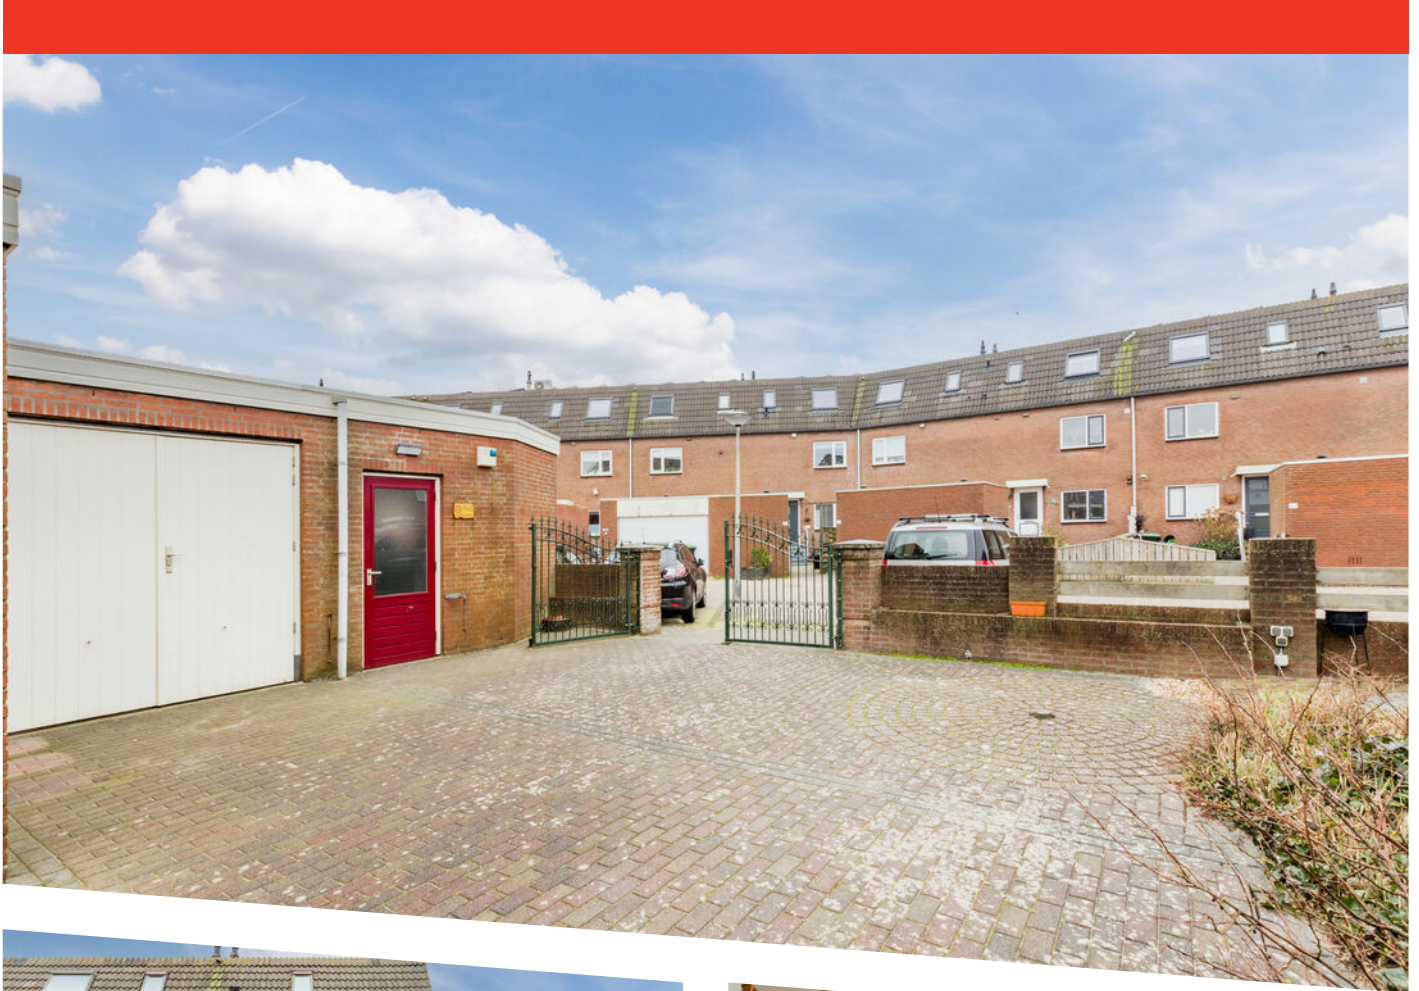







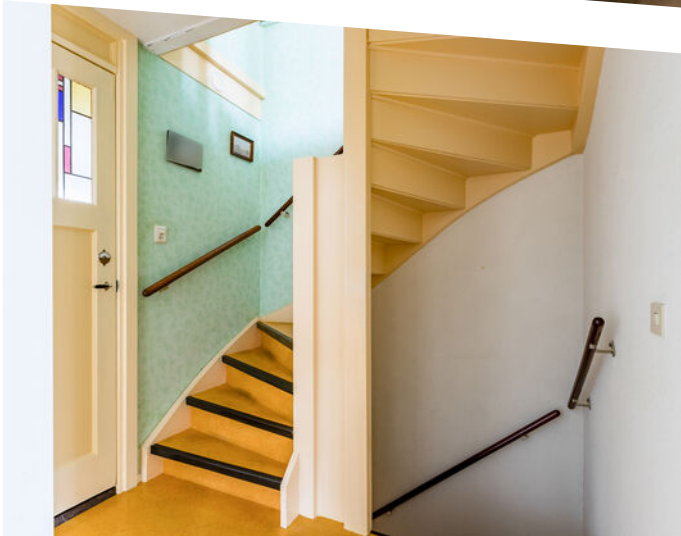







# OMSCHRIJVING

Zeer complete hoekwoning met riante garage en mogelijkheid tot parkeren van meerdere auto's op eigen terrein. En dat allemaal op enkele honderden meters van het Noord-Hollandse duingebied en het strand!

Beschut gelegen in een rustige woonwijk bevindt zich deze kolossale gezinswoning. De gehele woning herbergt maar liefst 137 m<sup>2</sup> woonoppervlak en telt in zijn geheel bijna 600 m<sup>3</sup> aan inhoud.

De fraaie vestibule achter de voordeur verraaft al direct dat het hier niet alleen om een ruim maar ook een sfeervol woonhuis betreft. De glas-in-lood partijen en de houtkachel in de gezellige woonkamer bevestigen dit nog eens. Op de eerste verdieping zijn 3 slaapkamers; de badkamer is in 2021 volledig gerenoveerd en derhalve zeer modern. Op de tweede verdieping is nog eens een riante kamer en is veel bergruimte.

De garage is 32 m<sup>2</sup> groot en is voorzien van water, verwarming en elektra. Het oorspronkelijke gebruik was 'zomerwoning' dus u mag ook die bestemming in ere herstellen. Naast deze garage is er volop ruimte om meerdere auto's aan de voorzijde te parkeren op uw eigen terrein. En als dat nog niet voldoende is: de voortuin ligt op het zuiden en er is ook nog een extra fietsenberging. Kortom: een kast van een woning met garage, ruime parkeermogelijkheden en alles op een steenworpafstand van het strand!

## Indeling woonhuis

Begane grond: entree, vestibule, toiletruimte, hal, kast met witgoed-opstelling, meterkast, trapopgang, trapkast, woonkamer, keuken.

Eerste verdieping: overloop, drie slaapkamers, trapopgang, badkamer met ruime inloop-douche, tweede toilet en wastafelmeubel.


Tweede verdieping: overloop, ruime slaapkamer met diverse bergruimten.

## Goed om te weten


- \* Forse hoekwoning met garage
- \* Ruime parkeergelegenheid voor meerdere auto's aan voorzijde
- \* Achtertuin op het zuiden
- \* Betonnen vloeren
- \* 4 Slaapkamers
- \* Kelder voorzien van tegelvloer
- \* Garage kan ook als zomerhuis worden gebruikt (recreatiebestemming)
- \* Moderne badkamer uit 2021
- \* Beschutte ligging dicht bij duingebied en boulevard
- \* Fraaie originele details in de woning zoals architraven en glas-in-lood ramen
- \* Houtkachel met schouw
- \* Energielabel B (o.a. 13 zonnepanelen)
- \* Aparte stenen berging in achtertuin




# PLATTEGROND

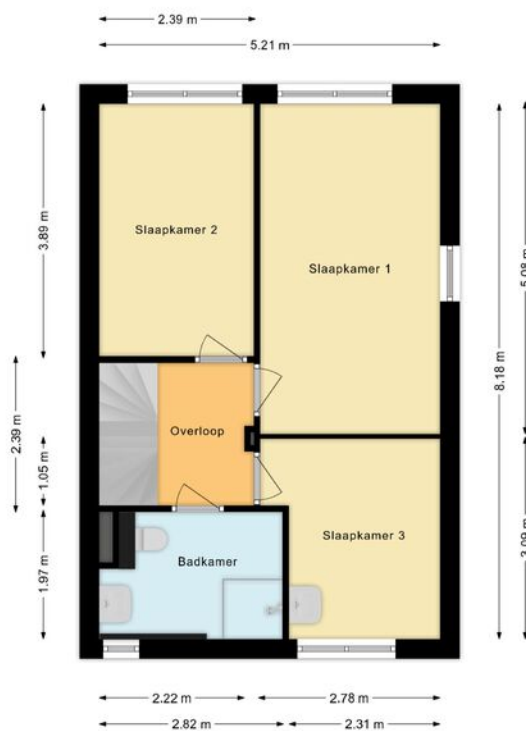

PLATTEGROND

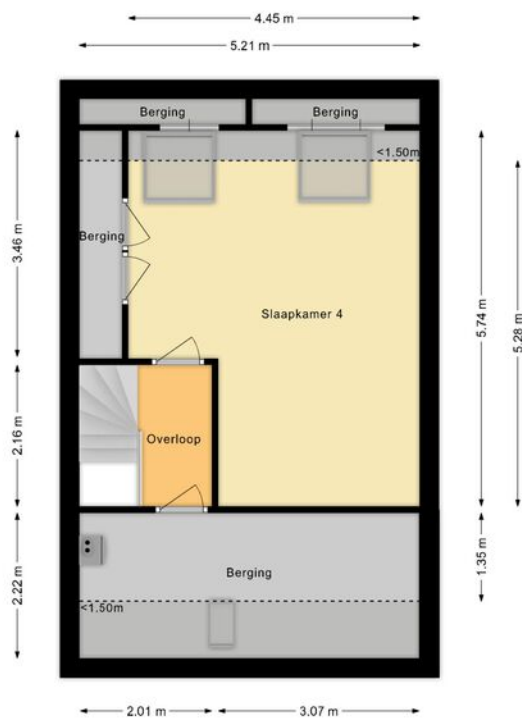


PLATTEGROND

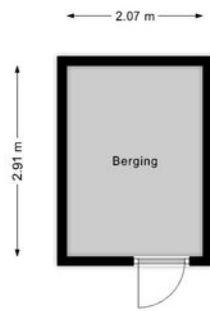

PLATTEGROND



12345	Deze kaart is noordgericht	Schaal 1: 500	
25	Perceelnummer	Kadastrale gemeente Egmond aan Zee	
—	Huisnummer	Sectie A	
—	Vastgestelde kadastrale grens	Perceel 4817	
—	Voorlopige kadastrale grens	Aan dit uittreksel kunnen geen betrouwbare maten worden ontleend.	
—	Administratieve kadastrale grens	De Dienst voor het kadaster en de openbare registers behoudt zich de intellectuele eigendomsrechten voor, waaronder het auteursrecht en het databankenrecht.	
—	Bebouwing		
<p>Voor een eensluitend uittreksel, geleverd op 21 februari 2024 De bewaarder van het kadaster en de openbare registers</p>			

# KADASTRALE KAART

# Vraagprijs, bieden, onderhandelen & overeenkomst

Als verkoper staat het vrij om naar eigen inzicht een vraagprijs vast te stellen. Meestal wordt dit gedaan op basis van een advies van de makelaar. Juridisch gezien is de vraagprijs "een uitnodiging aan een belangstellende om in onderhandeling te treden". In de praktijk betekent dit dat u niet automatisch de koper bent als u de vraagprijs, of meer dan de vraagprijs biedt.

Een koopovereenkomst tussen een particuliere koper en verkoper, komt uitsluitend schriftelijk tot stand. Met andere woorden, pas als de handtekeningen zijn gezet, is er sprake van een rechtsgeldige koopovereenkomst.

U kunt niet afdwingen om in onderhandeling te komen. Na het doen van een bod, ontvangt u niet in alle gevallen een tegenbod van de verkoper. De verkoper kan uw bod afwijzen en vast houden aan de vraagprijs. Het is zelfs toegestaan om de vraagprijs naderhand te verhogen.

Ook met het 'als eerste' een woning bezichtigen en/of 'als eerste' een bod doen, kunt u geen onderhandeling afdwingen. U bent pas in onderhandeling als de makelaar dat aangeeft of als u een tegenvoorstel van de verkoper heeft ontvangen.

Tijdens een onderhandeling is het zowel de kandidaat-koper als ook de verkoper, toegestaan een gedaan (tegen)bod, te wijzigen of in te trekken. Zelfs nadat koper en verkoper mondeling of per email overeenstemming hebben bereikt, kunnen beiden partijen zich terugtrekken. Het is de verkoper toegestaan om vervolgens alsnog met een andere partij in zee te gaan. Met name voor de gepasseerde kandidaat-koper is dit dan erg teleurstellend en voelt dit 'onterecht'. Als makelaar proberen we dit soort situaties altijd te vermijden.

Het is een verkoper ook toegestaan om van meerdere kandidaat-kopers een bod te ontvangen, alvorens te beslissen met wie hij in onderhandeling wenst te treden. Zoals aangegeven kan een lopende onderhandeling door een verkoper altijd worden afgebroken omdat hij liever met een andere partij in onderhandeling wil gaan.

Het kan voorkomen dat er min of meer tegelijkertijd, meerdere biedingen door verschillende belangstellenden worden gedaan. De verkoper kan er op dat moment voor kiezen om alle gegadigden de gelegenheid te geven om tot een nader te bepalen tijdstip, een uiterst bod te laten doen, om vervolgens met de best biedende partij verder te gaan. Het beste bod hoeft niet altijd het hoogste bod te zijn. Betere voorwaarden of gewenste datum van eigendomsoverdracht, kunnen ook doorslaggevend zijn.

Als u een bod doet, noemt u ook onder welke voorwaarden u dat doet en wanneer u de eigendomsoverdracht zou willen. Bekende voorwaarden zijn bijvoorbeeld het financieringsvoorbehoud en het voorbehoud t.a.v. een bouwtechnische keuring. Een financieringsvoorbehoud betekent dat u zich het recht voorbehoudt om, nadat de schriftelijke koopovereenkomst is getekend, u zich zonder boete uit de overeenkomst kunt terugtrekken omdat u de benodigde hypotheek niet krijgt. Let op: **het financieringsvoorbehoud is altijd tot maximaal het bedrag van de vraagprijs.** Dit betekent dat als u een huis voor een hoger bedrag dan de vraagprijs koopt, u het verschil tussen koopsom en vraagprijs, mogelijk op een andere manier moet financieren dan via een hypotheek.



# Kosten koper & Gemeentelijke lasten Bergen

## Kosten koper

Achter de vraagprijs van een woning, staat meestal vermeld, 'k.k.'. Dat deze afkorting staat voor 'kosten koper', weten de meesters wel, maar wat houdt dat nu precies in?

De 'kosten koper', hebben betrekking op de kosten die sowieso gemaakt moeten worden bij de eigendomsoverdracht van een woning. Feitelijk zijn dit slechts twee kostenkosten te weten:

1. De overdrachtsbelasting
2. De notariskosten

Overige kosten, waarmee een koper te maken krijgt, waaronder bijvoorbeeld de afsluitprovisie voor de hypotheek en eventuele makelaarskosten voor een aankoopmakelaar, behoren strikt genomen **niet** tot de 'kosten koper'.

## Overdrachtsbelasting

In de meeste gevallen bedraagt de overdrachtsbelasting 2% van de koopsom van de woning. Koopt u echter een woning waar u niet zelf vast in gaat wonen, dan is het tarief 10,4%.

Bent u nog geen 35 en is de koopsom van het huis lager dan € 400.000,-? Dan kunt u eenmalig gebruikmaken van een vrijstelling van de overdrachtsbelasting.

## Notariskosten

De notaris stelt aan de hand van de koopakte, de zogenaamde 'akte van levering' op, ook wel de 'eigendomsakte' genoemd. In de meeste gevallen dient de notaris ook een hypotheekakte op te stellen. Voor beide aktes berekent de notaris kosten. Als koper mag u in beginsel bepalen welke notaris de eigendomsoverdracht gaat verzorgen.

## Gemeentelijke belastingen

Jaarlijks legt de gemeente iedere huiseigenaar een aantal belastingen op. Dit zijn:

- Onroerende zaak belasting (OZB)
- Afvalstoffenheffing
- Rioolheffing

De tarieven worden jaarlijks aangepast en kunt u raadplegen op: <https://bergen-nh.cocensus.nl>

De afvalstoffenheffing en rioolheffing zijn vaste bedragen. De OZB is afhankelijk van de WOZ-waarde. De WOZ-waarde wordt jaarlijks vastgesteld en is te raadplegen op [www.wozwaardeloket.nl](http://www.wozwaardeloket.nl)

Indien u een woning gaat gebruiken als tweede woning/recreatiewoning (let op, dit is in lang niet alle gevallen toegestaan), kunt u te maken krijgen met de zogenaamde **forensenbelasting**.

Zie voor meer informatie <https://bergen-nh.cocensus.nl/info-belastingsoorten/65-forensenbelasting>.

Tot slot krijgt u als huiseigenaar te maken met waterschapsbelasting; Een best wel ingewikkeld stelsel van heffingen, waarvoor wij verwijzen naar: <https://www.hhnk.nl/soorten-waterschapsbelasting>

## Parkeren

In Egmond aan Zee geldt betaald parkeren. In Egmond aan den Hoef en Egmond-Binnen niet.

Een bewonersvergunning voor de eertse auto is gratis. Een vergunning voor een tweede auto kost ca. € 60,- per jaar.

Voor gasten kunt u een bezoekersvergunning aanschaffen (ca. € 50,- per jaar).

Bij verhuur van een recreatiewoning kan een recreantenverblijfsvergunning worden aangeschaft voor ca. € 300,- per jaar.

# Juridische zaken

In de koopovereenkomst zal worden opgenomen dat deze in eigendom wordt overgedragen in de staat zoals u het gekocht heeft. Uiteraard bijvoorbeeld inclusief die nieuwe keuken en c.v.-ketel, maar ook inclusief eventuele zichtbare en onzichtbare gebreken. In de praktijk is hier nogal eens een misverstand over en worden gebreken (zichtbaar of onzichtbaar) soms ten onrechte betiteld als 'verborgen gebrek'. Van een 'verborgen gebrek' is slechts sprake als de verkoper weet had van de tekortkoming, maar dit (al dan niet expres) heeft verzwegen. Voor een onzichtbaar gebrek, waar de verkoper geen weet van had, is de verkoper in beginsel niet aansprakelijk.

Verder is niet ieder euvel aan te merken als een 'gebrek'. Kleine defecten of onvolkomenheden kunnen het gevolg zijn van normale slijtage. In dit verband is het belangrijk welke verwachting u redelijkerwijs van de woning mag hebben. Van een nieuwbouwhuis mag u verwachten dat er geen defecten zijn, bij een oude -niet gerenoveerde boerderij- is dat natuurlijk niet zo. De verwachting die u redelijkerwijs van de woning mag hebben, heeft een relatie met het bouwjaar van de woning. Ook dit wordt vastgelegd in de koopovereenkomst, middels een zogenaamde 'ouderdomsclausule'.

Hoewel wij ons uiterste best gedaan hebben om dit te voorkomen, zijn eventuele fouten/vergissingen in de vermelde gegevens niet geheel uit te sluiten. Voorafgaand aan het doen van een bod, dient u onderzoek te doen naar zaken die voor u van -al dan niet cruciaal- belang zijn. Twijfelt u bijvoorbeeld aan het opgegeven woonoppervlak en is dit voor u van belang in verband met het bod wat u wilt doen? Meet dan het woonoppervlak na en/of geef van te voren aan dat volgens u een vergissing is gemaakt. Of, is het voor uw bod bijvoorbeeld belangrijk om te weten of de woning geheel voorzien is van isolerende beglazing? Check dit dan tijdens de bezichtiging. U mag nooit blind varen op de gegevens uit deze brochure.

Met het tekenen van de koopovereenkomst vrijwaart u de verkoper en de betrokken makelaar voor iedere aansprakelijkheid met betrekking tot eventueel onjuist vermelde gegevens. De vrijwaring jegens de makelaar betreft zowel civiele vrijwaring, als ook vrijwaring voor tuchtrechtelijke aansprakelijkheid vanuit de van toepassing zijnde beroepsorganisatie (s).

Bij woningen van voor 1993, zal in de koopovereenkomst worden opgenomen dat de aanwezigheid van asbest/ asbest houdende materialen in of aan de woning niet uit te sluiten is. Tot 1993 was het namelijk in de bouw normale praktijk om asbesthoudende materialen te verwerken. In de meeste gevallen zou het kunnen gaan om een afvoerpijp of asbestplaat in een c.v.-kast, welke doorgaans bij normaal gebruik geen kwaad kunnen.



## OVER ONS

De geschiedenis van ons kantoor gaat terug tot 1986. In dat jaar startte Ellen Schortinghuis-Winkel het eerste makelaarskantoor van Egmond: **WINKEL MAKELAARDIJ**. In 1999 werd het stokje overgenomen door haar zoon (Andreas) en dochter (Irma). Na de terugtrekking van Irma in 2011, werd in 2013 de samenwerking aangegaan met NVM-makelaar Marcel Buis. Sindsdien draagt het kantoor de naam: **Winkel & Buis makelaars en taxateurs**. Na de pensionering van Andreas, staat het kantoor onder leiding van Marcel Buis. Hij wordt ondersteund door Sonja Schortinghuis en Pauine Kager-De Waard.

Professioneel, vakkundig, ervaren, modern, specialist op elke vierkante meter van het brede vakgebied van de vastgoed makelaardij. Geworteld in Egmond aan Zee, hebben wij een sterke binding met 'Derpers', 'Hoevers' en 'Binders'. Echter ook buiten het dorp zijn wij actief op het gebied van verkoop, aankoop en taxaties van onroerend goed.

Geen huis is hetzelfde, geen cliënt is hetzelfde. Om u optimaal van dienst te kunnen zijn, willen we u daarom leren kennen. Makelaardij vraagt immers om maatwerk, geen standaard-oplossingen.

Maak snel een vrijblijvende afspraak en ontdek wat we voor u kunnen betekenen!



Heeft u interesse in deze woning?  
Neem dan contact met ons op.

**T (072) 5062198**  
**E [info@wbmakelaardij.nl](mailto:info@wbmakelaardij.nl)**

**Of kom langs op Voorstraat 84 in Egmond aan Zee!**