



# **HERENWEG 68**

EGMOND-BINNEN

# KENMERKEN



## TYPE WONING

vrijstaande woning

## WOONOPPERVLAKTE

167 m<sup>2</sup>

## PERCEEL

200 m<sup>2</sup>

## AANTAL SLAAPKAMERS

4

## BOUWJAAR

1920

## ONDERHOUD BINNEN/BUITEN

goed

## TUIN POSITIE

west

## TUIN OPPERVLAKTE

30 m<sup>2</sup>

## PARKEREN OP EIGEN TERREIN

Ja

## ENERGIELABEL

D












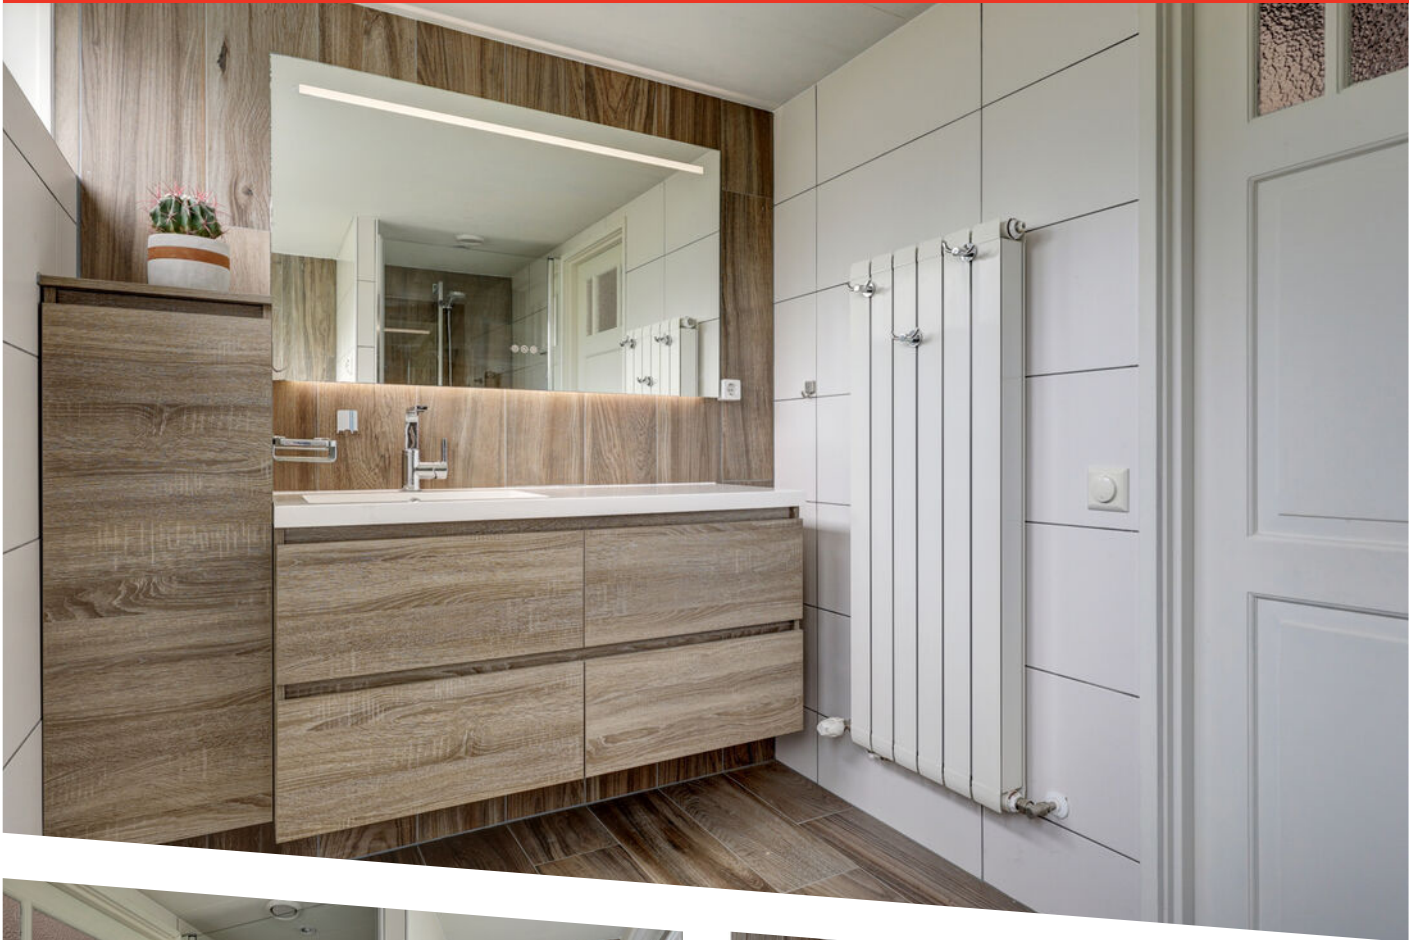







# OMSCHRIJVING

Karaktervol "verrassingshuis" met bijgebouw, dakterras en volop mogelijkheden in het mooie Egmond-Binnen! Het totaal beschikbare woonoppervlak samen is maar liefst 167 m2.

Sommige woningen verrassen je direct zodra je binnenstapt en dit is er absoluut zo één. Deze vrijwel vrijstaande woning in het rustieke duindorp Egmond-Binnen combineert sfeer, ruimte en veelzijdigheid op een unieke manier. Geen standaard woning, maar een huis met karakter, mogelijkheden én een uitermate rustige ligging.

De woning beschikt over een praktische indeling met een gezellige, lichte woonkamer voorzien van een open haard, een ruime woonkeuken en een zonnige voortuin. Op de eerste verdieping bevinden zich een moderne badkamer en drie slaapkamers. Het royale en privacy-volle dakterras is bereikbaar via de grote slaapkamer of de trap in de achtertuin, wat een heerlijke plek is om in alle rust tot 's avonds laat van de zon te genieten!

De tweede verdieping bestaat uit een ruime bergzolder over de volledige oppervlakte van de woning!

Wat deze woning extra bijzonder maakt, is het volledig zelfstandige bijgebouw met eigen voorzieningen. Hierdoor zijn de mogelijkheden eindeloos: denk aan een praktijk of kantoor aan huis, gastenverblijf, werkruimte of een fijne plek voor een opgroeiend kind.

Egmond-Binnen staat bekend als een sfeervol en authentiek duindorp, omringd door natuur en rust. Vanuit huis fietst of wandelt u zo richting de duinen en het strand, terwijl een centraal station zich op slechts enkele kilometers afstand bevinden. Een perfecte combinatie van landelijk wonen en goede bereikbaarheid.

## Indeling woning

Begane grond: Entree met toilet en meterkast, trapopgang met trapkast, sfeervolle woonkamer met open haard en ruime woonkeuken met bijkeuken, achtertuin met schuur.

Eerste verdieping: Overloop, drie slaapkamers waarvan één met toegang tot het ruime dakterras, moderne badkamer.

Tweede verdieping: Royale open zolderverdieping over de gehele lengte en breedte van de woning.

## Indeling bijgebouw

Begane grond: Entree met meterkast en Cv-opstelling, woonkamer met keuken, badkamer en trapopgang.


Eerste verdieping: (Slaap)kamer.

## Bijzonderheden:

- Vrijwel volledig vrijstaand woonhuis
- Multifunctioneel bijgebouw met eigen voorzieningen
- Totale woonoppervlakte van beide panden is 167 m2!
- Ideaal voor kantoor/praktijk aan huis of gastenverblijf
- Verrassende indeling en veel leefruimte
- Ruim en privacy-vol dakterras
- Voor- en achtertuin
- Voortuin op het zuidwesten
- 11 zonnepanelen
- Moderne badkamer
- 3 slaapkamers
- Rustige en centrale ligging
- Parkeerplaats voor de deur


Zoekt u een woning met karakter, ruimte én mogelijkheden? Dan moet u dit verrassingshuis absoluut ervaren.

Plan snel een bezichtiging!

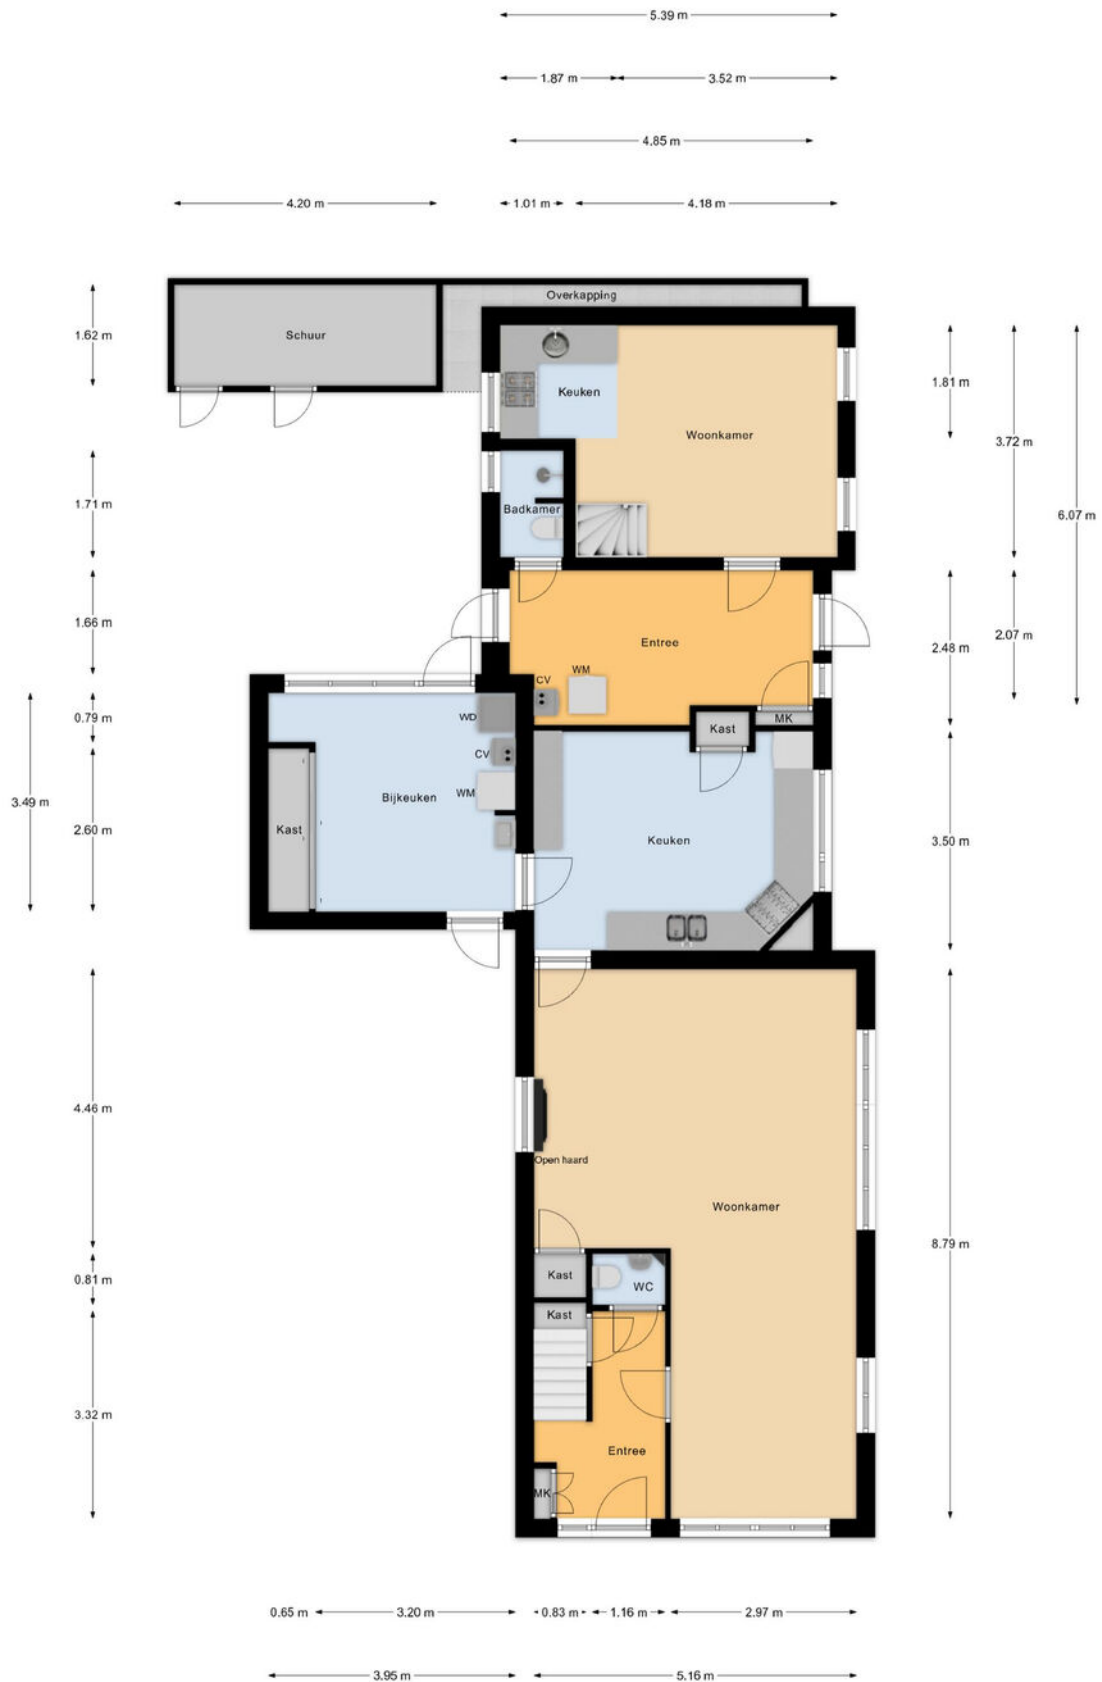

Begane Grond

PLATTEGROND  
begane grond

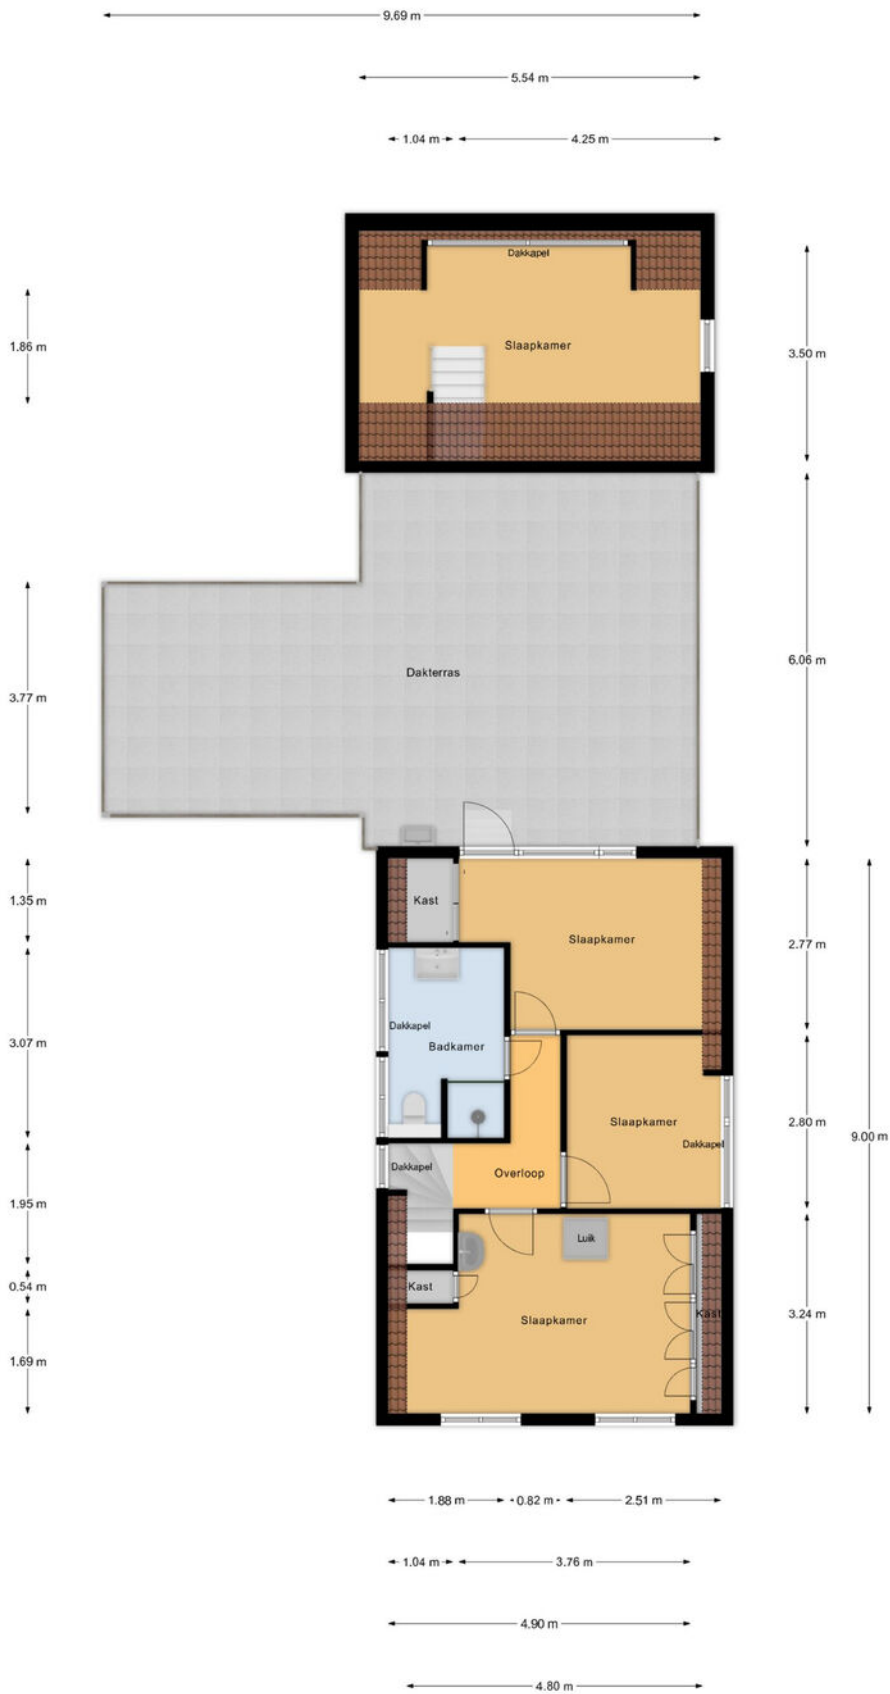


1e Verdieping

# PLATTEGROND

eerste verdieping

3.40 m

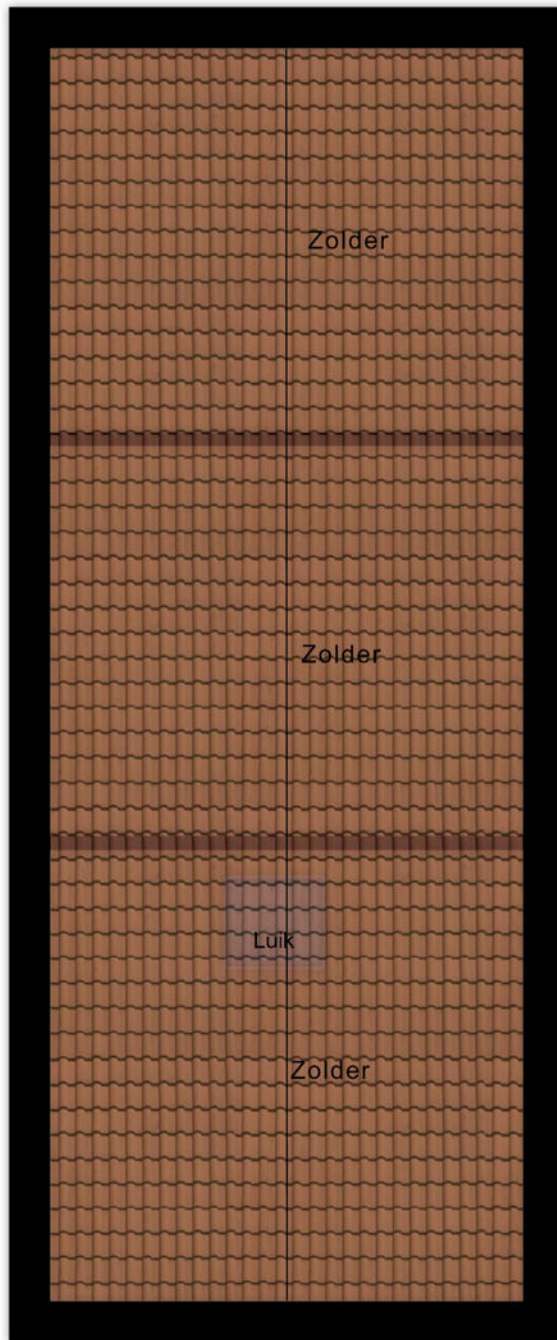


9.00 m

Zolder

PLATTEGROND  
zolder



12345	Deze kaart is noordgericht	Schaal 1: 500	
25	Perceelnummer	Kadastrale gemeente Egmond-Binnen	
—	Huisnummer	Sectie C	
—	Vastgestelde kadastrale grens	Perceel 731	
—	Voorlopige kadastrale grens		
—	Administratieve kadastrale grens		
—	Bebouwing		

Voor een eensluitend uittreksel, geleverd op 28 januari 2026  
De bewaarder van het kadaster en de openbare registers

Aan dit uittreksel kunnen geen betrouwbare maten worden ontleend.  
De Dienst voor het kadaster en de openbare registers behoudt zich de intellectuele eigendomsrechten voor, waaronder het auteursrecht en het databankenrecht.

# KADASTRALE KAART

# Vraagprijs, bieden, onderhandelen & overeenkomst

Als verkoper staat het vrij om naar eigen inzicht een vraagprijs vast te stellen. Meestal wordt dit gedaan op basis van een advies van de makelaar. Juridisch gezien is de vraagprijs "een uitnodiging aan een belangstellende om in onderhandeling te treden". In de praktijk betekent dit dat u niet automatisch de koper bent als u de vraagprijs, of meer dan de vraagprijs biedt.

Een koopovereenkomst tussen een particuliere koper en verkoper, komt uitsluitend schriftelijk tot stand. Met andere woorden, pas als de handtekeningen zijn gezet, is er sprake van een rechtsgeldige koopovereenkomst.

U kunt niet afdwingen om in onderhandeling te komen. Na het doen van een bod, ontvangt u niet in alle gevallen een tegenbod van de verkoper. De verkoper kan uw bod afwijzen en vast houden aan de vraagprijs. Het is zelfs toegestaan om de vraagprijs naderhand te verhogen.

Ook met het 'als eerste' een woning bezichtigen en/of 'als eerste' een bod doen, kunt u geen onderhandeling afdwingen. U bent pas in onderhandeling als de makelaar dat aangeeft of als u een tegenvoorstel van de verkoper heeft ontvangen.

Tijdens een onderhandeling is het zowel de kandidaat-koper als ook de verkoper, toegestaan een gedaan (tegen)bod, te wijzigen of in te trekken. Zelfs nadat koper en verkoper mondeling of per email overeenstemming hebben bereikt, kunnen beiden partijen zich terugtrekken. Het is de verkoper toegestaan om vervolgens alsnog met een andere partij in zee te gaan. Met name voor de gepasseerde kandidaat-koper is dit dan erg teleurstellend en voelt dit 'onterecht'. Als makelaar proberen we dit soort situaties altijd te vermijden.

Het is een verkoper ook toegestaan om van meerdere kandidaat-kopers een bod te ontvangen, alvorens te beslissen met wie hij in onderhandeling wenst te treden. Zoals aangegeven kan een lopende onderhandeling door een verkoper altijd worden afgebroken omdat hij liever met een andere partij in onderhandeling wil gaan.

Het kan voorkomen dat er min of meer tegelijkertijd, meerdere biedingen door verschillende belangstellenden worden gedaan. De verkoper kan er op dat moment voor kiezen om alle gegadigden de gelegenheid te geven om tot een nader te bepalen tijdstip, een uiterst bod te laten doen, om vervolgens met de best biedende partij verder te gaan. Het beste bod hoeft niet altijd het hoogste bod te zijn. Betere voorwaarden of gewenste datum van eigendomsoverdracht, kunnen ook doorslaggevend zijn.

Als u een bod doet, noemt u ook onder welke voorwaarden u dat doet en wanneer u de eigendomsoverdracht zou willen. Bekende voorwaarden zijn bijvoorbeeld het financieringsvoorbehoud en het voorbehoud t.a.v. een bouwtechnische keuring. Een financieringsvoorbehoud betekent dat u zich het recht voorbehoudt om, nadat de schriftelijke koopovereenkomst is getekend, u zich zonder boete uit de overeenkomst kunt terugtrekken omdat u de benodigde hypotheek niet krijgt. Let op: **het financieringsvoorbehoud is altijd tot maximaal het bedrag van de vraagprijs.** Dit betekent dat als u een huis voor een hoger bedrag dan de vraagprijs koopt, u het verschil tussen koopsom en vraagprijs, mogelijk op een andere manier moet financieren dan via een hypotheek.

# Kosten koper & Gemeentelijke lasten Bergen

## Kosten koper

Achter de vraagprijs van een woning, staat meestal 'k.k.' vermeld. Dat deze afkorting staat voor 'kosten koper', weten de meesten wel, maar wat houdt dat nu precies in?

De 'kosten koper' hebben betrekking op de kosten die sowieso gemaakt moeten worden bij de eigendomsoverdracht van een woning.

Feitelijk zijn dit slechts twee kostenposten te weten:

1. De overdrachtsbelasting
2. De notariskosten

Overige kosten, waarmee een koper te maken krijgt, waaronder bijvoorbeeld de afsluitprovisie voor de hypotheek en eventuele makelaarskosten voor een aankoopmakelaar, behoren strikt genomen **niet** tot de 'kosten koper'.

## Overdrachtsbelasting

In de meeste gevallen bedraagt de overdrachtsbelasting 2% van de koopsom van de woning. Koopt u echter een woning waar u niet zelf vast in gaat wonen, dan is het tarief 8%.

Bent u nog geen 35 en is de koopsom van het huis € 555.000,- of lager? Dan kunt u eenmalig gebruikmaken van een vrijstelling van de overdrachtsbelasting.

## NHG

NHG staat voor Nationale Hypotheek Garantie, een regeling die het kopen en bezitten van een huis veiliger en toegankelijker maakt door borg te staan voor je hypotheekschuld.

Je betaalt eenmalig een bedrag (een premie) voor de garantie, plus een klein bedrag aan de geldverstrekker.

NHG-grens:

Er geldt een maximale hypotheekwaarde (de NHG-grens) waarvoor je NHG kunt krijgen.

In 2026 is dit €470.000

## Notariskosten

De notaris stelt aan de hand van de koopakte, de zogenaamde 'akte van levering' op, ook wel de 'eigendomsakte' genoemd. In de meeste gevallen dient de notaris ook een hypotheekakte op te stellen.

Voor beide aktes berekent de notaris kosten.

Als koper mag u in beginsel bepalen welke notaris de eigendomsoverdracht gaat verzorgen.

## Gemeentelijke belastingen

Jaarlijks legt de gemeente iedere huiseigenaar een aantal belastingen op.

Dit zijn:

- Onroerende zaak belasting (OZB)
- Afvalstoffenheffing
- Rioolheffing

De tarieven worden jaarlijks aangepast en kunt u raadplegen op: <https://bergen-nh.cocensus.nl>

De afvalstoffenheffing en rioolheffing zijn vaste bedragen. De OZB is afhankelijk van de WOZ-waarde. De WOZ-waarde wordt jaarlijks vastgesteld en is te raadplegen op [www.wozwaardeloket.nl](http://www.wozwaardeloket.nl)

Indien u een woning gaat gebruiken als tweede woning/recreatiewoning (let op, dit is in lang niet alle gevallen toegestaan), kunt u te maken krijgen met de zogenaamde **forensenbelasting**.

Zie voor meer informatie <https://www.cocensus.nl/nl/belastingen/forensenbelasting>.

Tot slot krijgt u als huiseigenaar te maken met waterschapsbelasting; Een best wel ingewikkeld stelsel van heffingen, waarvoor wij verwijzen naar: <https://www.hhnk.nl/soorten-waterschapsbelasting>

## Parkeren

In Egmond aan Zee geldt betaald parkeren.

In Egmond aan den Hoef en Egmond-Binnen niet.

Een bewonersvergunning voor de eerste auto is gratis.

Een vergunning voor een tweede auto kost ca. € 60,- per jaar.

Voor gasten kunt u een bezoekersvergunning aanschaffen (ca. € 50,- per jaar).

Bij verhuur van een recreatiewoning kan een recreantenverblijfsvergunning worden aangeschaft voor ca. € 340,- per jaar.



## OVER ONS

De geschiedenis van ons kantoor gaat terug tot 1986. In dat jaar startte Ellen Schortinghuis-Winkel het eerste makelaarskantoor van Egmond: **WINKEL MAKELAARDIJ**. In 1999 werd het stokje overgenomen door haar zoon (Andreas) en dochter (Irma). Na de terugtreding van Irma in 2011, werd in 2013 de samenwerking aangegaan met NVM-makelaar Marcel Buis. Sindsdien draagt het kantoor de naam: **Winkel & Buis Makelaars en Taxateurs**. Het kantoor staat onder leiding van Register Makelaar Marcel Buis en hij wordt ondersteund door Assistent Makelaars Sabine Abbes-Schoorl en Jet Koopman.

Professioneel, vakkundig, ervaren, modern, specialist op elke vierkante meter van het brede vakgebied van de vastgoed makelaardij. Geworteld in Egmond aan Zee, hebben wij een sterke binding met 'Derpers', 'Hoever's' en 'Binders'. Echter ook buiten het dorp zijn wij actief op het gebied van verkoop, aankoop en taxaties van onroerend goed.

Geen huis is hetzelfde, geen cliënt is hetzelfde. Om u optimaal van dienst te kunnen zijn, willen we u daarom leren kennen. Makelaardij vraagt immers om maatwerk, geen standaard-oplossingen.

Maak snel een vrijblijvende afspraak en ontdek wat we voor u kunnen betekenen!



Heeft u interesse in deze woning?  
Neem dan contact met ons op.

**T (072) 5062198**  
**E [info@wbmakelaardij.nl](mailto:info@wbmakelaardij.nl)**

**Of kom langs op Voorstraat 81 in Egmond aan Zee!**